



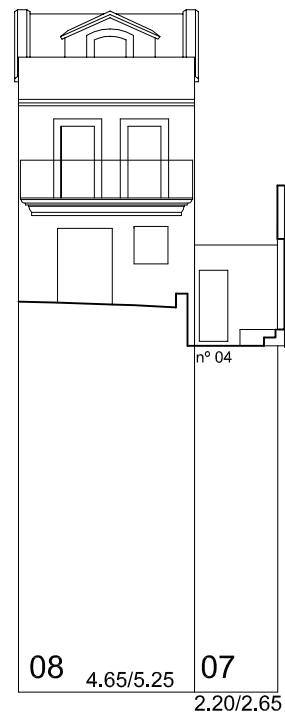


Rúa dos Poboadores

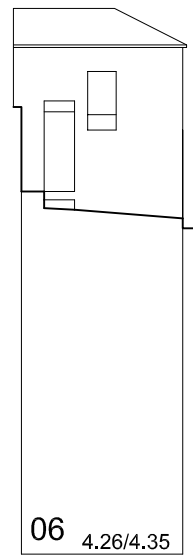

Rúa dos Poboadores




Rúa dos Poboadores

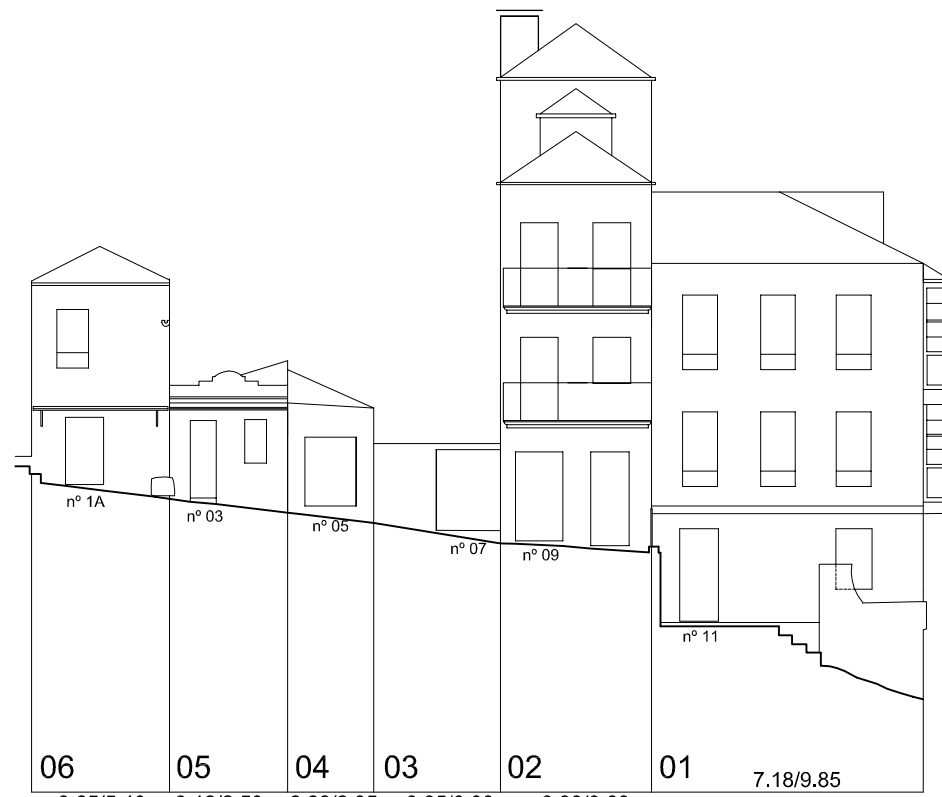

Rúa Peixe



Rúa Peñasco

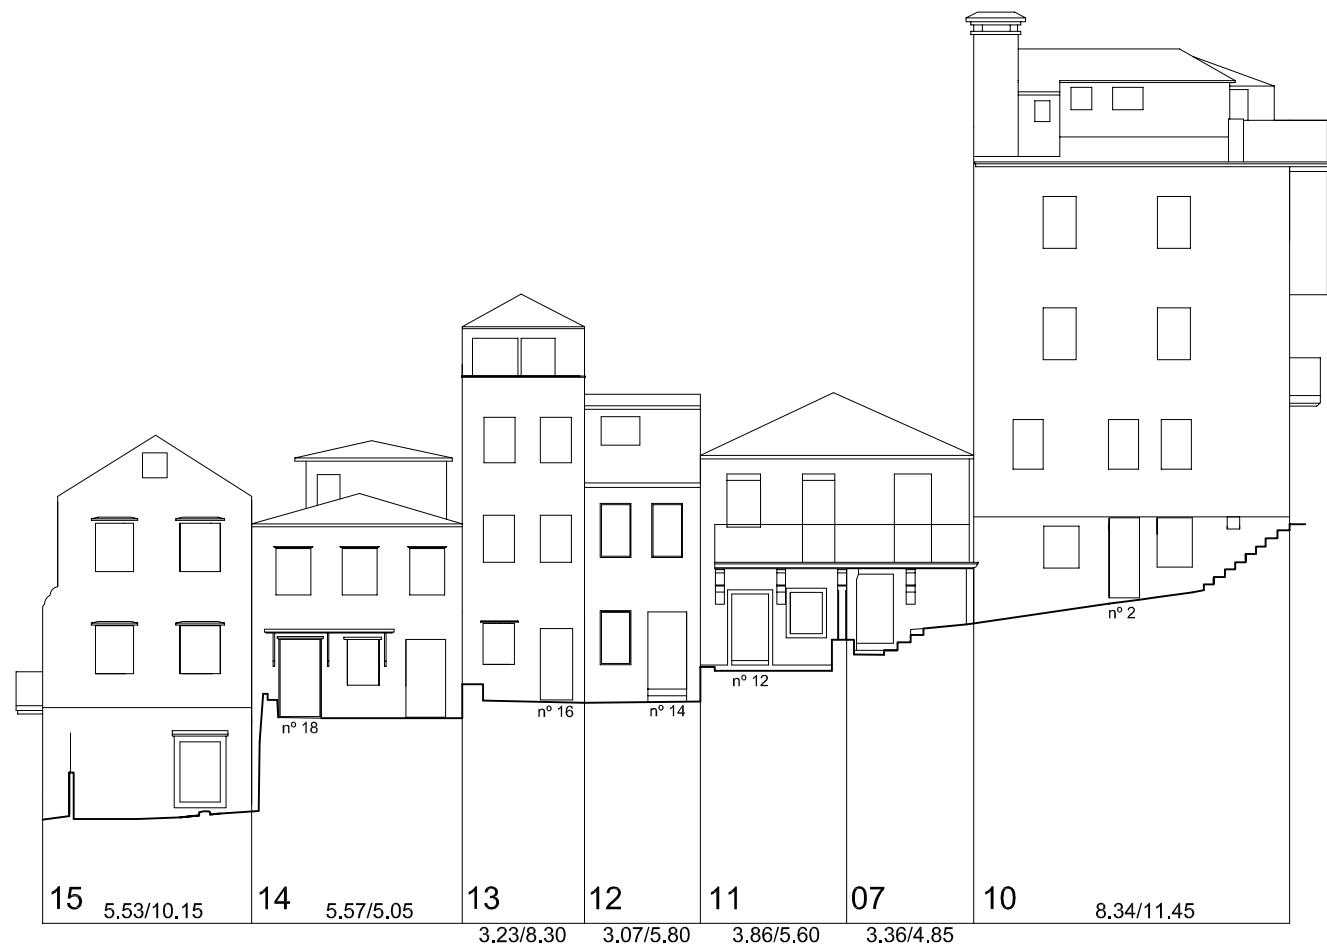

Rúa Peñasco

Praza Peñasco

Rúa Bote



PLAN ESPECIAL DE PROTECCIÓN E REFORMA INTERIOR
CASCO VELLO DE VIGO

FASE:
APROB. DEFINITIVA

PLANOS DE INFORMACIÓN
TÍTULO:

ALZADOS. ESTADO ACTUAL. COUZADA 25642

PLANO Nº
3.10

ESCALA
1/200

CONSULTORA GALEGA, S.L.

RÚA SAN MARTIÑO, 3-B 36002 PONTEVEDRA TF. 986 85 89 57 FAX. 986 85 89 58 E-mail consultora@consultoragalega.com

DATA:
DECEMBRO 2006