




Praza de Argüelles

Rúa Elduayen

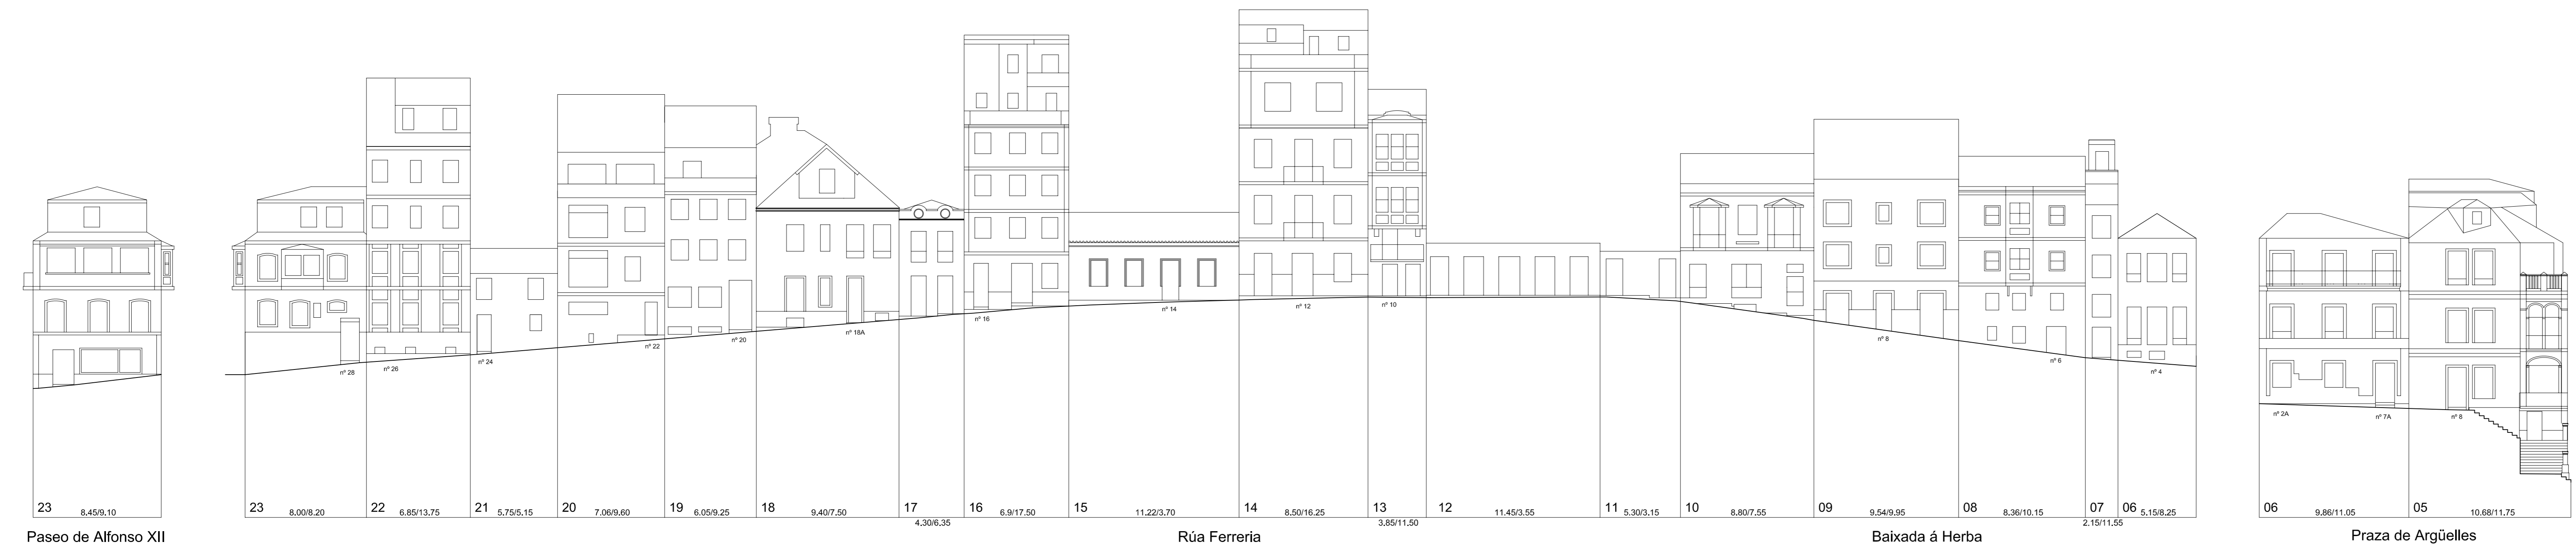

Paseo de Alfonso XII


Rúa Ferreria

Baixada á Herba

Praza de Argüelles

Nº PARCELA      FRENTE PARCELA/ALTURA DE CORNIXA (COTAS EN METROS)



 <p>PLAN ESPECIAL DE PROTECCIÓN E REFORMA INTERIOR CASCO VELLO DE VIGO</p>	<p>FASE: APROB. DEFINITIVA</p>
	<p>PLANOS DE INFORMACIÓN TÍTULO: ALZADOS, ESTADO ACTUAL, COUZADA 26640</p>
<p>CONSULTORA GALEGA, S.L. RÚA SAN MARTÍN, 3-B 36002 PONTEVEDRA    TF. 986 85 89 57    FAX. 986 85 89 58    E-mail: consultora@consultoragalega.com</p>	