


24620-B ESQUEMA DISTRIBUTIVO DE ALZADOS.

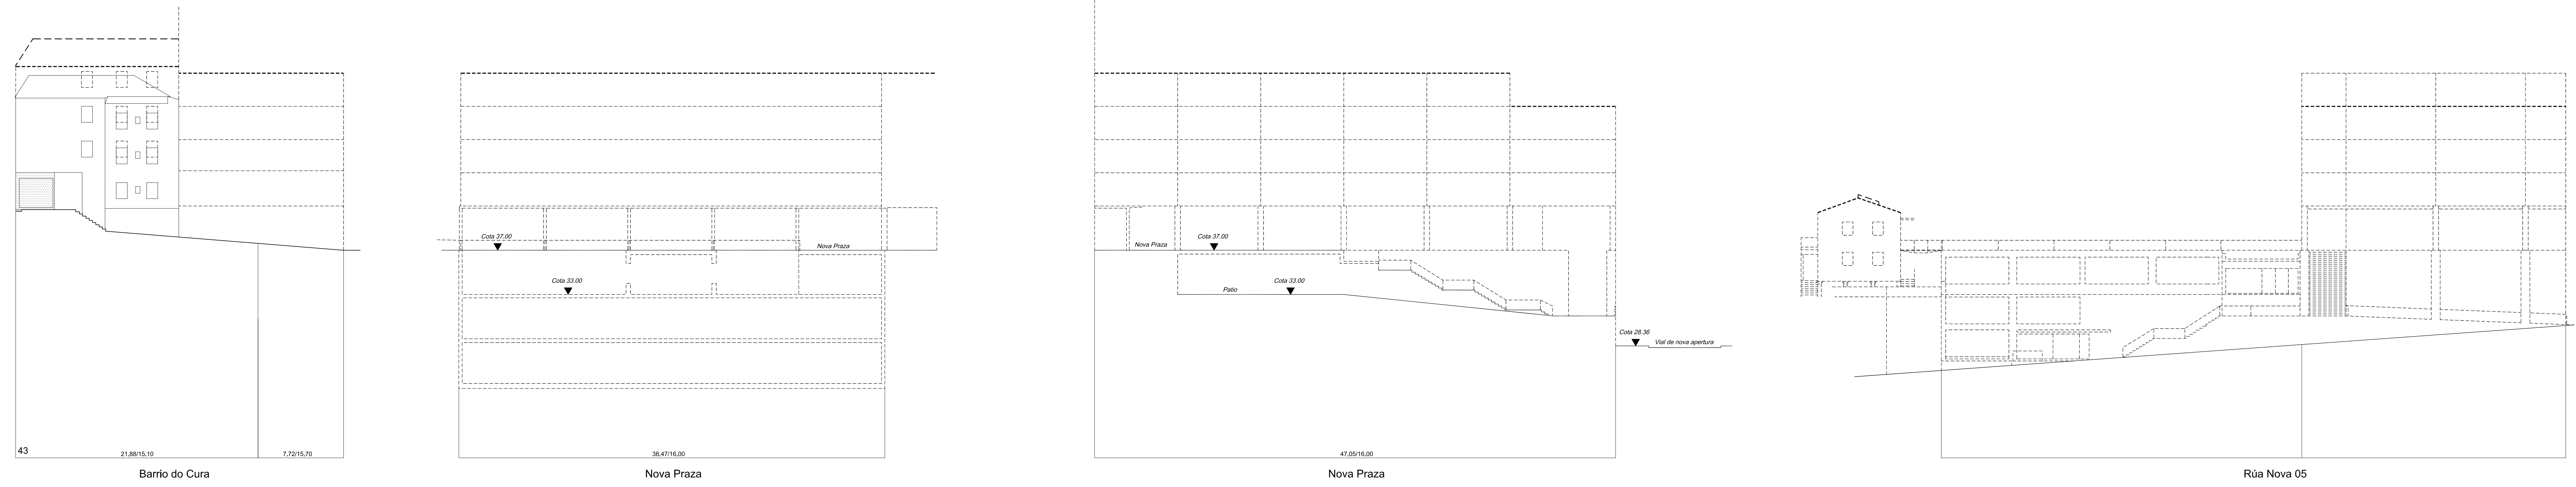

	<b>PLAN ESPECIAL DE PROTECCIÓN E REFORMA INTERIOR</b> CASCO VELLO DE VIGO	FASE: APROB. DEFINITIVA
	PLANOS DE ORDENACIÓN TÍTULO: <b>ALZADOS PROPOSTOS. COUZADA 24620</b>	PLANO Nº: <b>4.4-B</b>
CONSULTORA GALEGA, S.L. <small>RUA SAN MAMORÉ, 34 36003 PONTEVEDRA T. 986 85 89 57 FAX 986 85 89 58 Email: consultor@consultoragalga.com</small>	ESCALA: 1/200	DATA: DECEMBRO 2006

Nº PARCELA      FRENTE PARCELA/ALTURA DE CANIXA (COTAS EN METROS)