




Rúa dos Poboadores

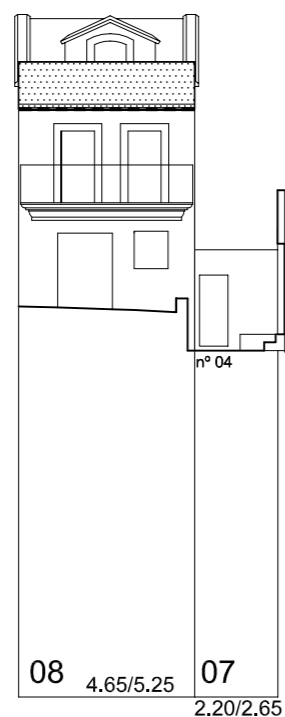


Rúa dos Poboadores

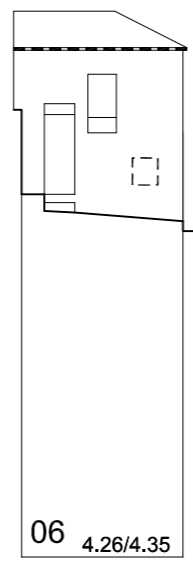


Rúa dos Poboadores

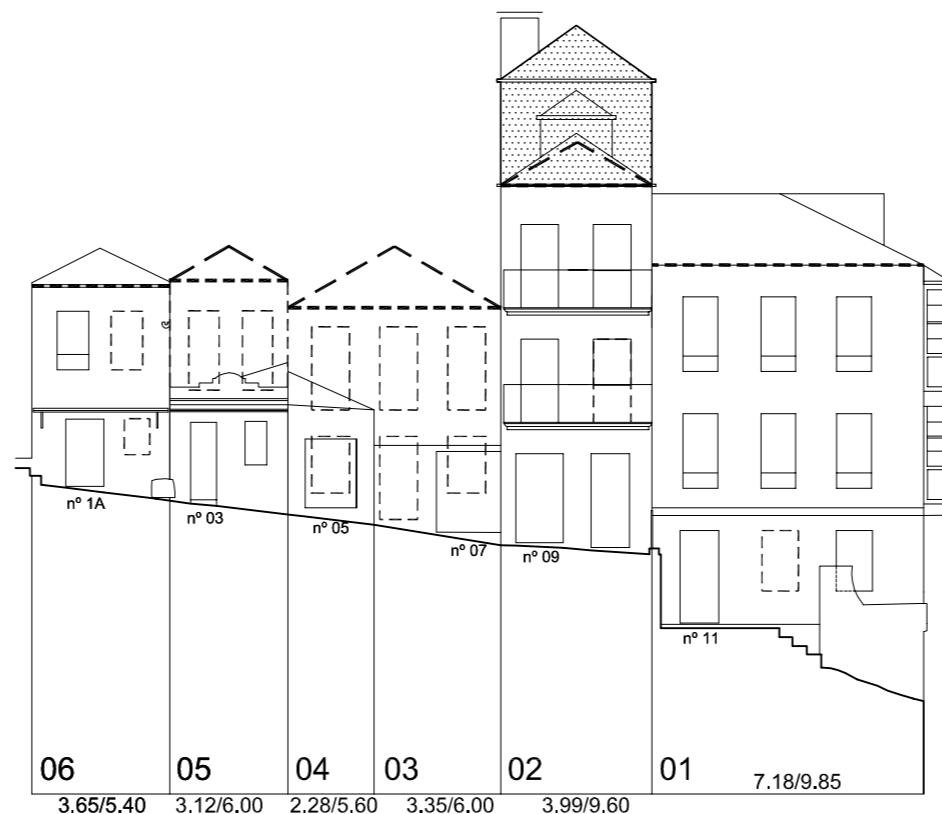

Rúa Peixe

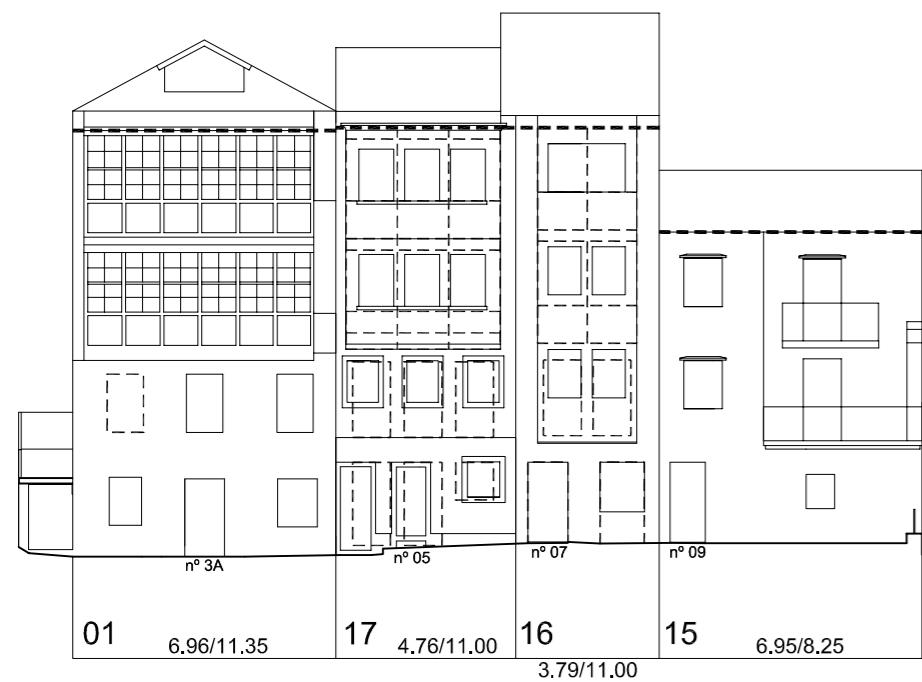

Rúa Peñasco

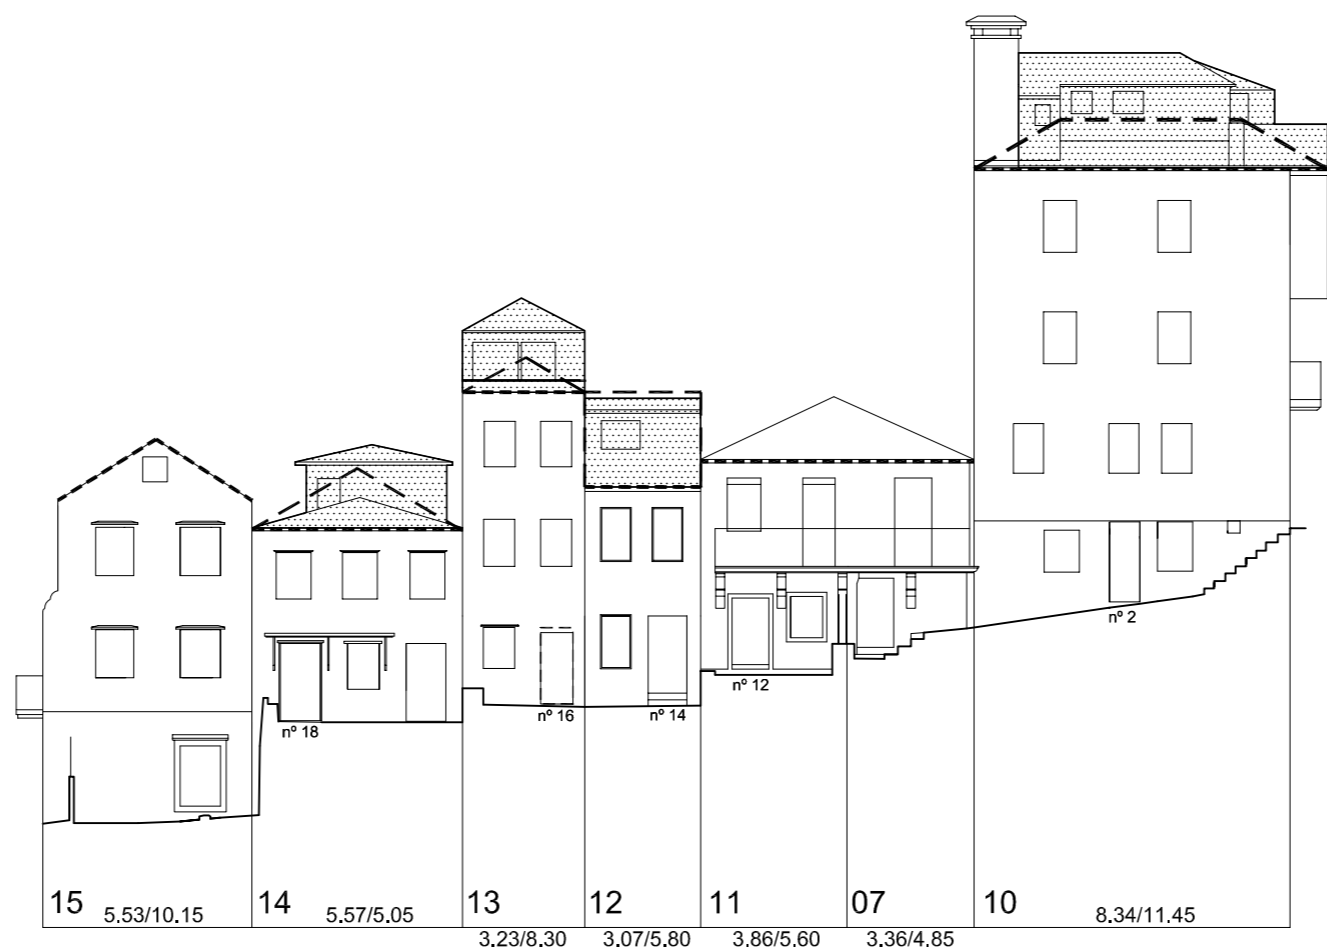

Rúa Peñasco

Praza Peñasco

Rúa Bote



PLAN ESPECIAL DE PROTECCIÓN E REFORMA INTERIOR
CASCO VELLO DE VIGO

PLANOS DE ORDENACIÓN
TÍTULO:

ALZADOS PROPOSTOS. COUZADA 25642

CONSULTORA GALEGA, S.L.

RÚA SAN MARTIÑO, 3-B 36002 PONTEVEDRA TF. 986 85 89 57 FAX. 986 85 89 58 E-mail: consultora@consultoragalega.com

FASE:
APROB. DEFINITIVA

PLANO Nº
4.10

ESCALA
1/200

DATA:
DECEMBRO 2006