



Travesía da Esperanza



Rúa Real

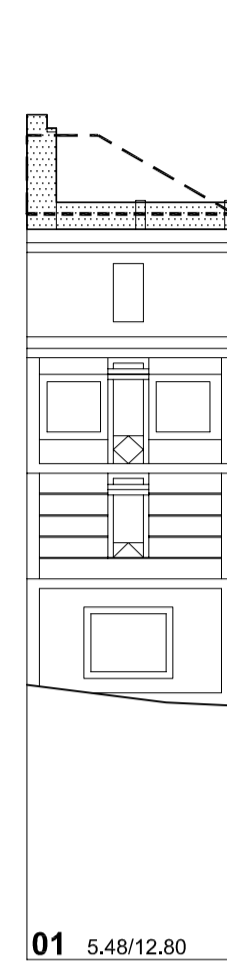


Rúa Real

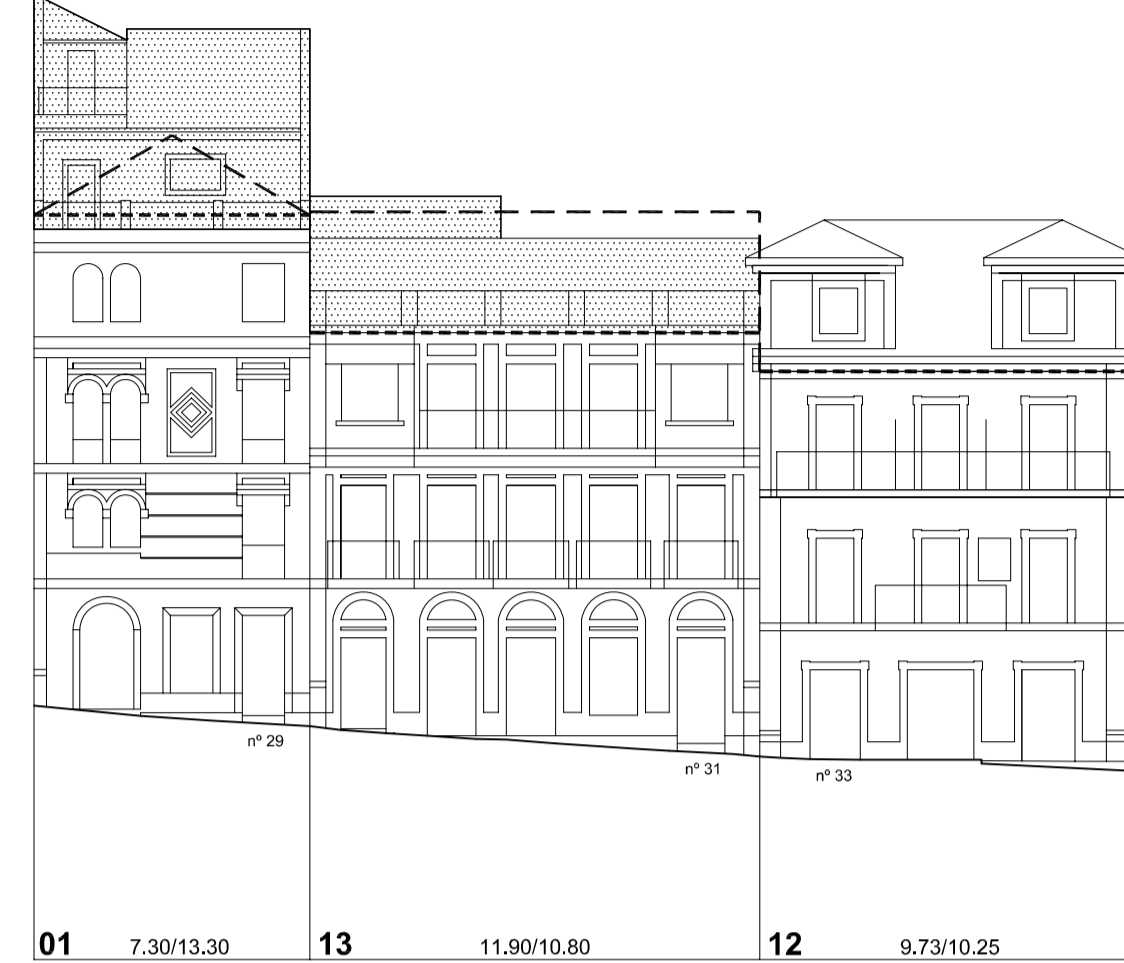


Rúa Real




Rúa Alta

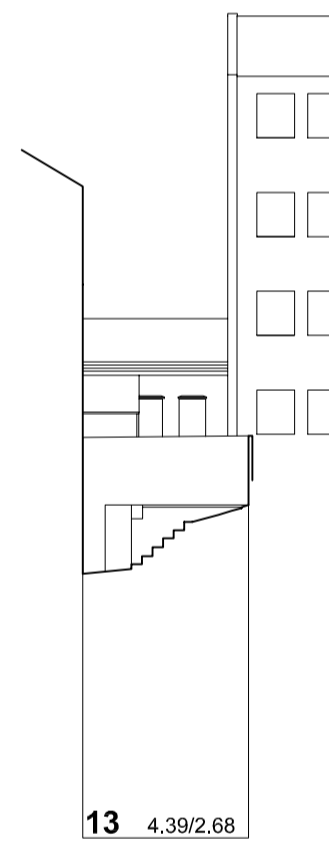

Canellón de Chao

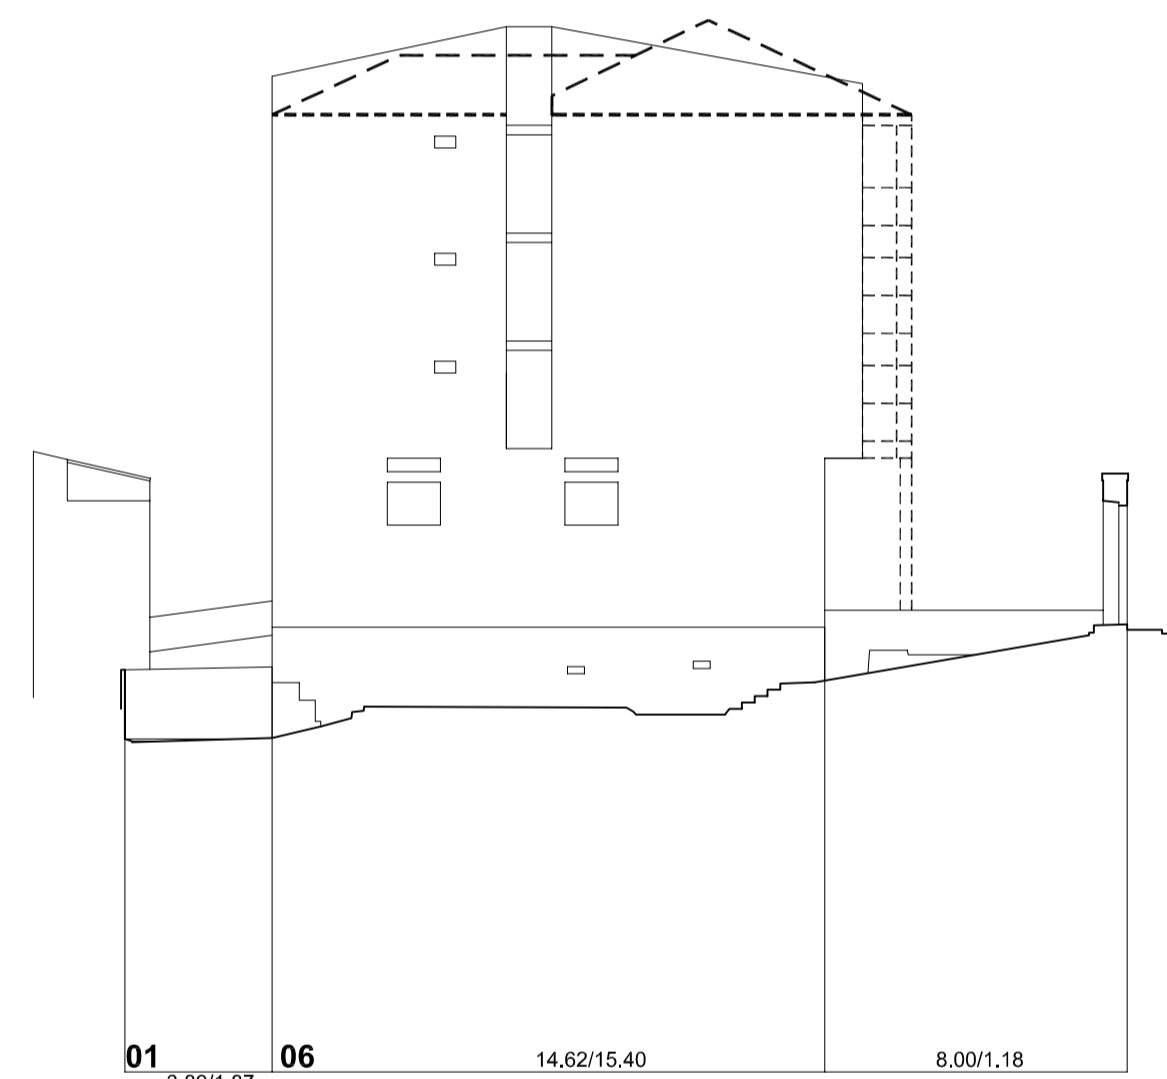


Canellón de Chao

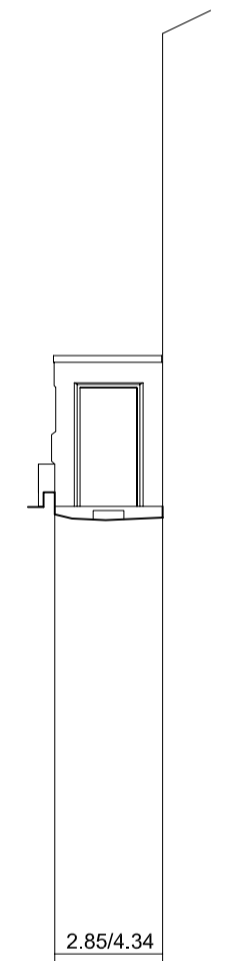


Canellón de Chao



Canellón de Chao

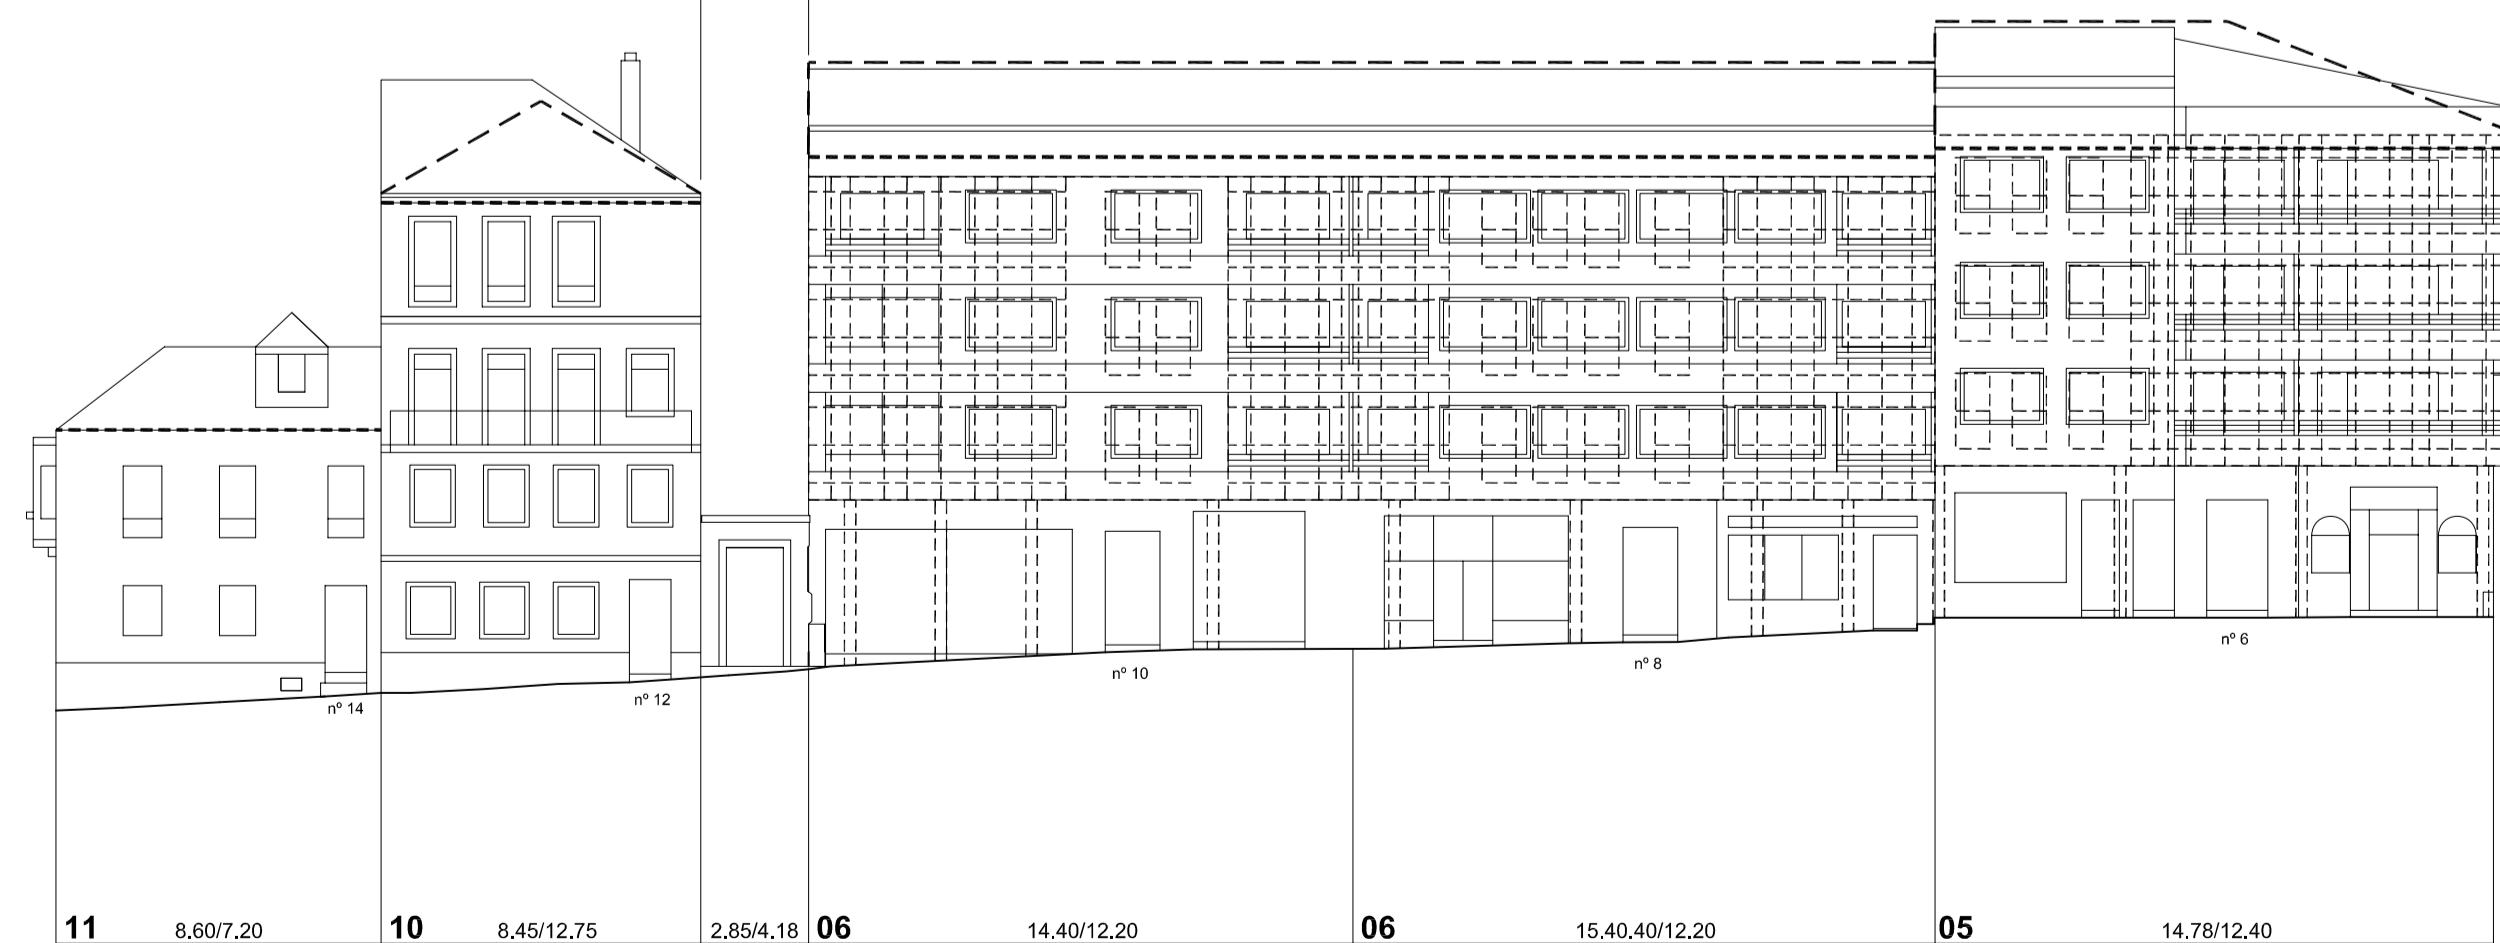

Rúa Eduardo Chao

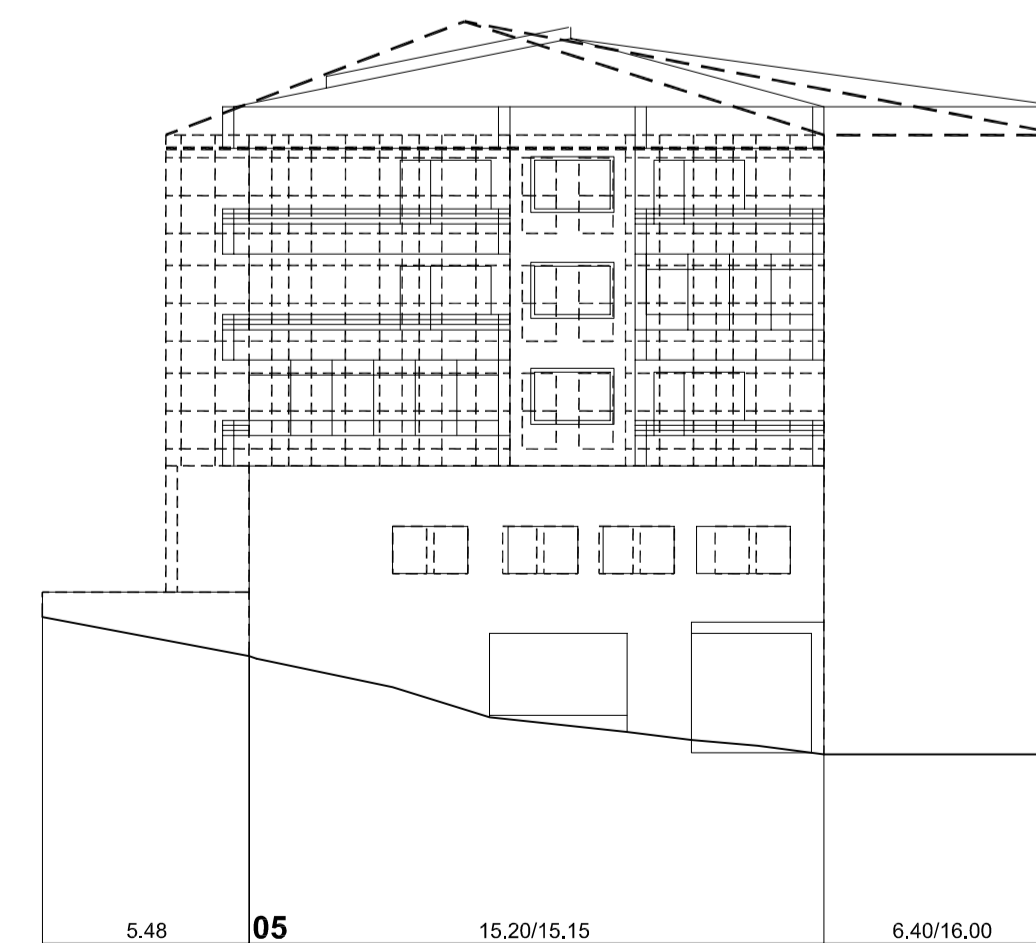

Travesía da Esperanza



	PLAN ESPECIAL DE PROTECCIÓN E REFORMA INTERIOR CASCO VELLO DE VIGO	FASE: APROB. DEFINITIVA
	PLANOS DE ORDENACIÓN TÍTULO: ALZADOS PROPOSTOS. COUZADA 25657	PLANO Nº 4.18 ESCALA 1/200 DATA: DECEMBRO 2006
CONSULTORA GALEGA S.L. RUA SAN MARTÍN, 3-8 36002 PONTEVEDRA T. 986 85 89 57 FAX. 986 85 89 58 E-mail: consultora@consultoragalega.com		

Nº PARCELA FRENTE PARCELA/ALTURA DE CORNISA (CÓTAS EN METROS)