


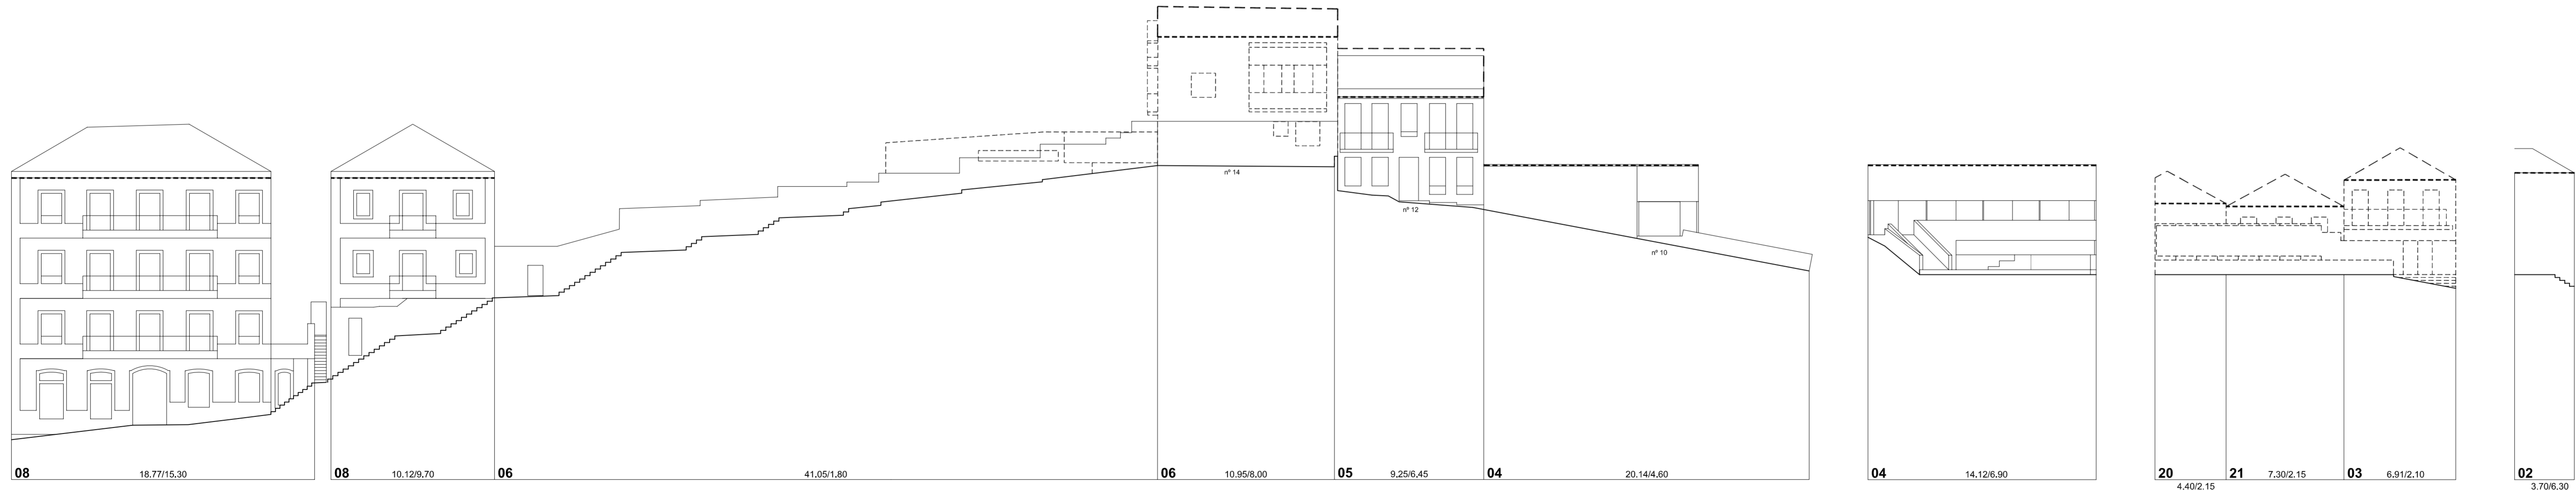

Rúa Ferrería



Subida ó Castelo



	PLAN ESPECIAL DE PROTECCIÓN E REFORMA INTERIOR CASCO VELLO DE VIGO	FASE: APROB. DEFINITIVA
	PLANOS DE ORDENACIÓN TÍTULO: ALZADOS PROPOSTOS. COUZADA 26632	PLANO Nº <b>4.23</b>
CONSULTORA GALEGA, S.L. RÚA SAN MARTÍN, 3-8 36002 PONTEVEDRA T. 986 85 89 57 FAX. 986 85 89 58 E-mail: consultora@consultoragalega.com		DATA: DECEMBRO 2006

Nº PARCELA      FRENTE PARCELA/ALTURA DE CORNIXA (COTAS EN METROS)