



Rúa Méndez Núñez

Rúa Méndez Núñez


Rúa Méndez Núñez

Rúa Sombreiroiros



Praza da Constitución

Rúa dos Cesteiros

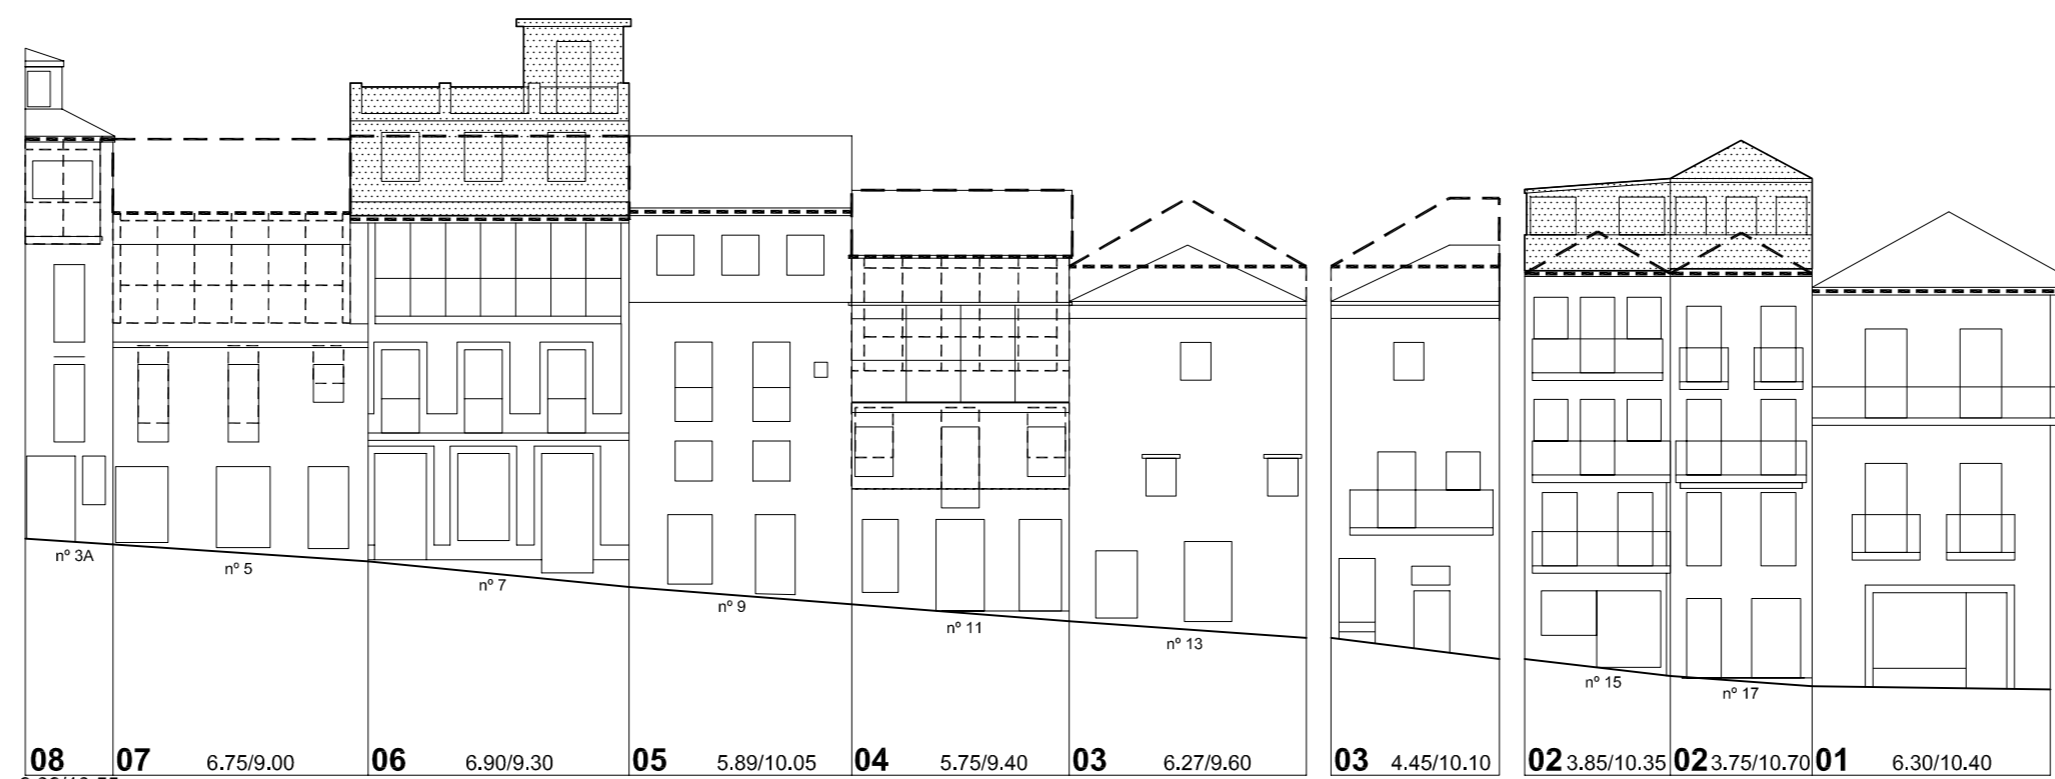

Rúa dos Cesteiros

Rúa dos Cesteiros



	PLAN ESPECIAL DE PROTECCIÓN E REFORMA INTERIOR CASCO VELLO DE VIGO	FASE: APROB. DEFINITIVA
	PLANOS DE ORDENACIÓN TÍTULO: ALZADOS PROPOSTOS. COUZADA 26657	PLANO Nº 4.36
CONSULTORA GALEGA, S.L. RÚA SAN MARIÑO, 3-B 36002 PONTEVEDRA TF. 986 85 89 57 FAX. 986 85 89 58 E-mail: consultora@consultoragalega.com	ESCALA 1/200	DATA: DECEMBRO 2006