




Rúa Pescadería

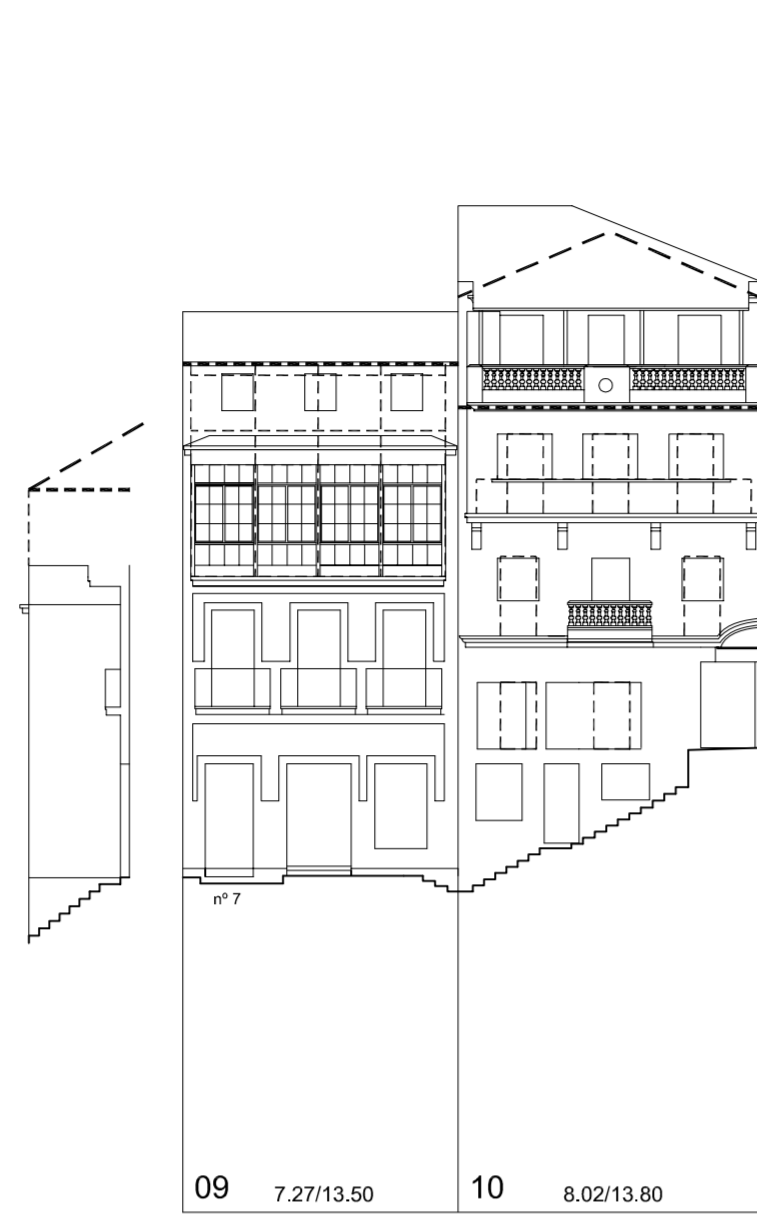

Rúa Pescadería

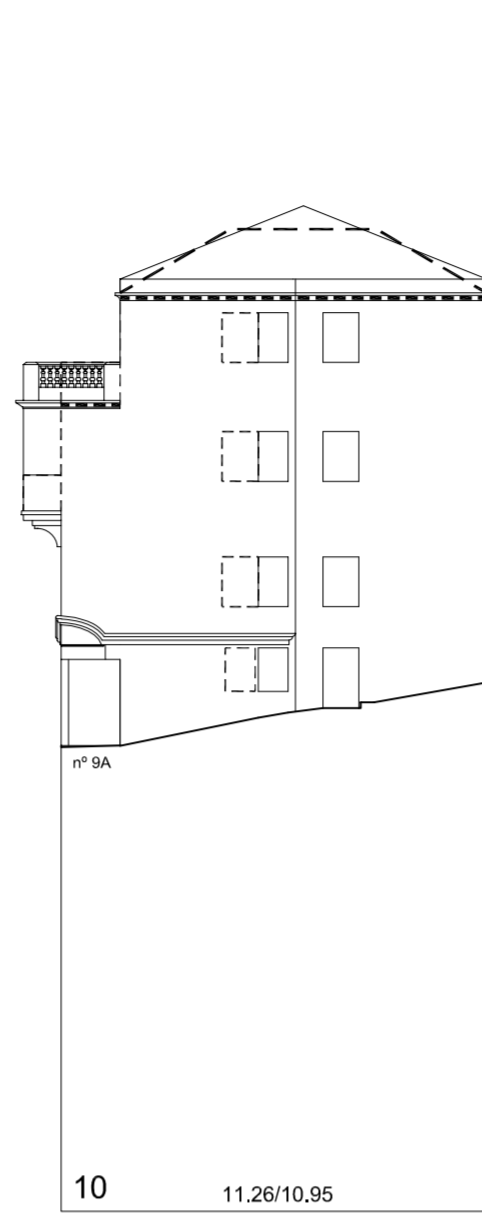


Rúa Cárcere Vello

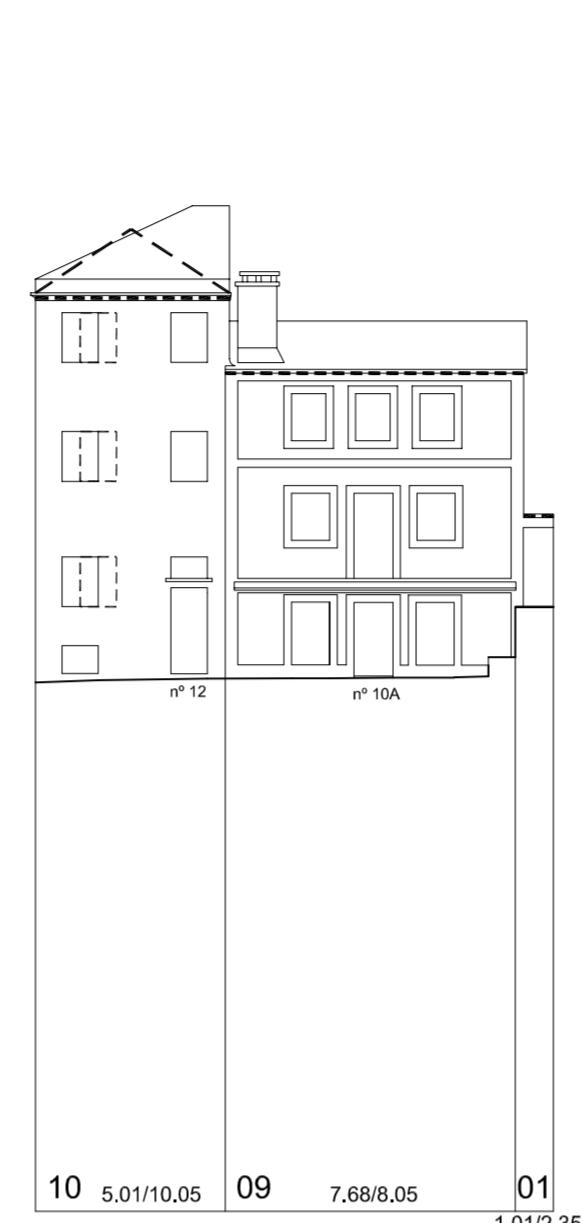



Rúa Cárcere Vello




Rúa Cárcere Vello

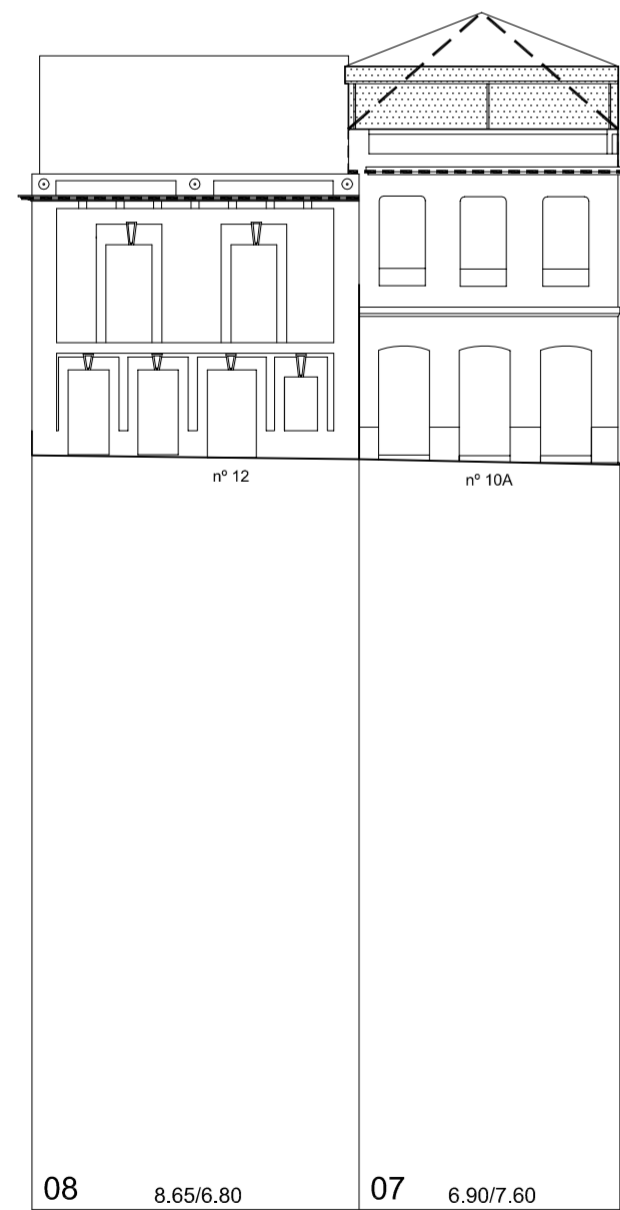

Rúa da Oliva

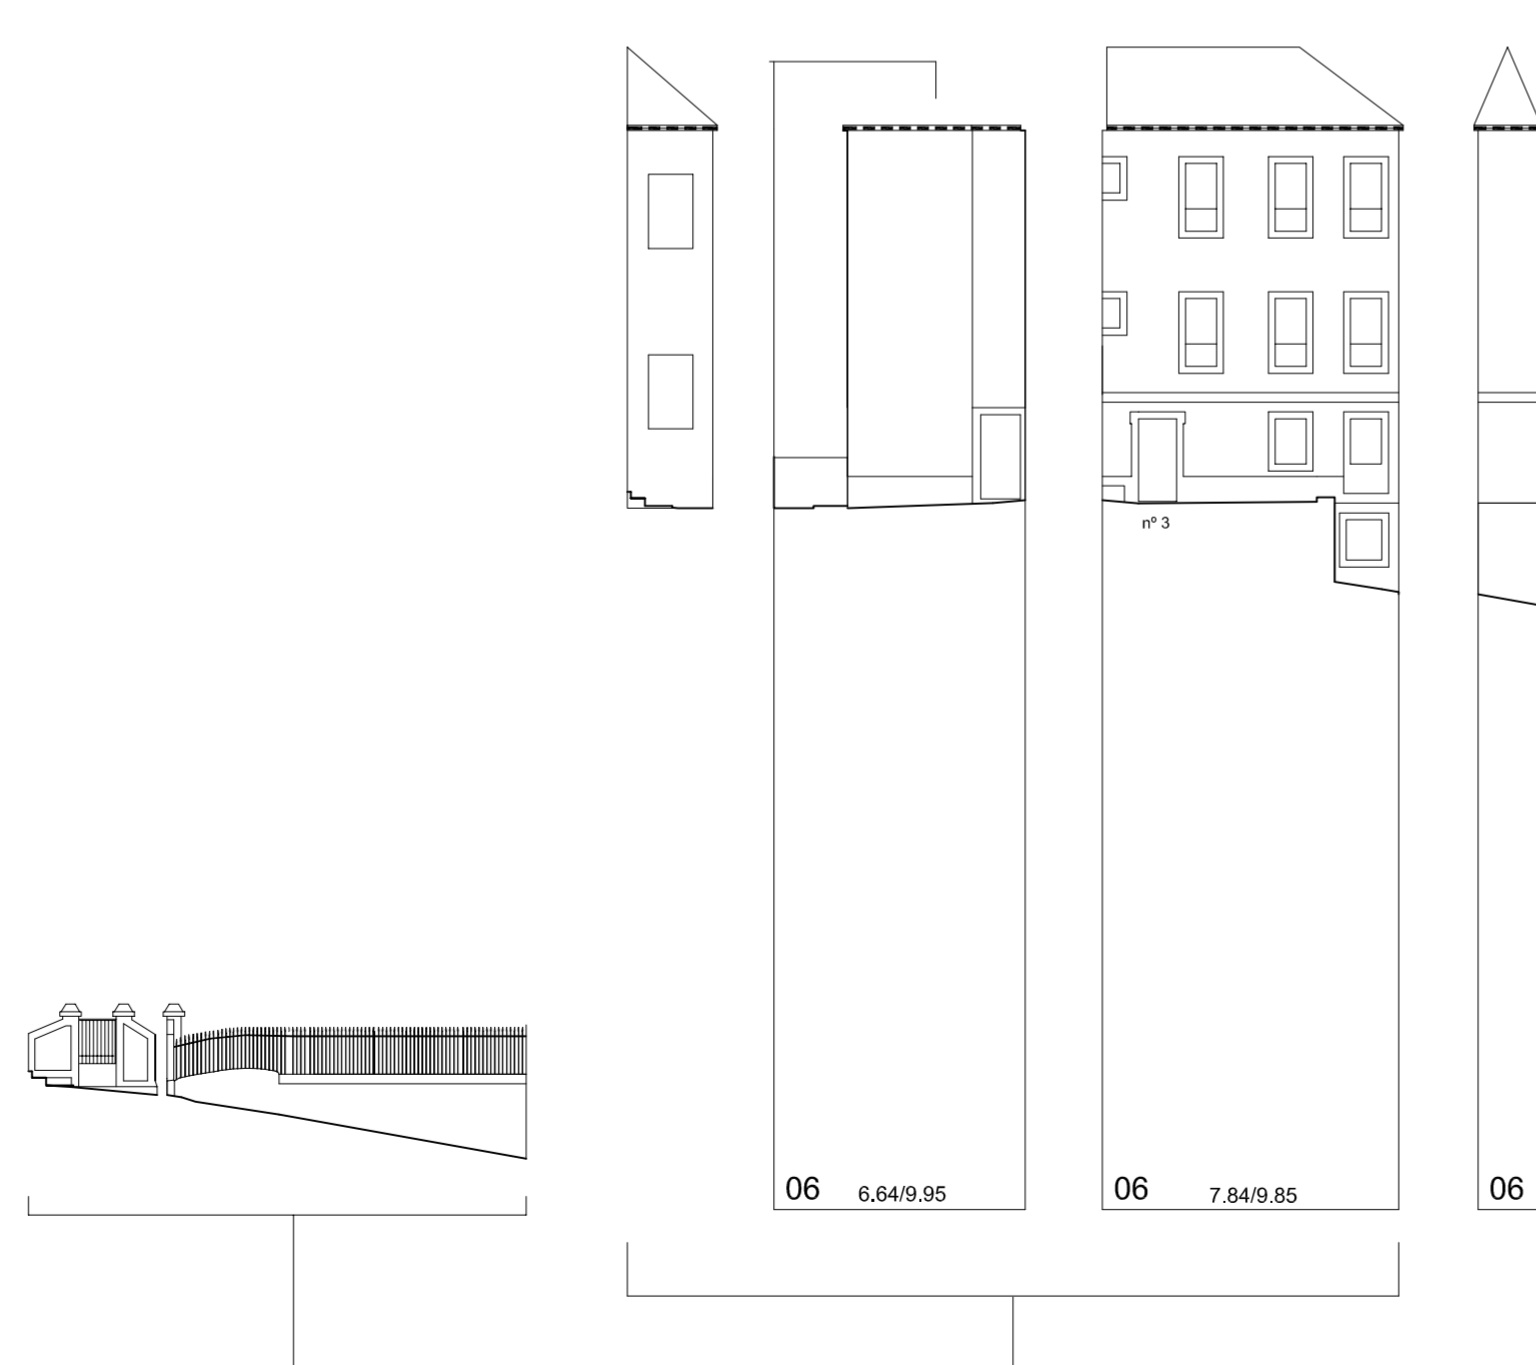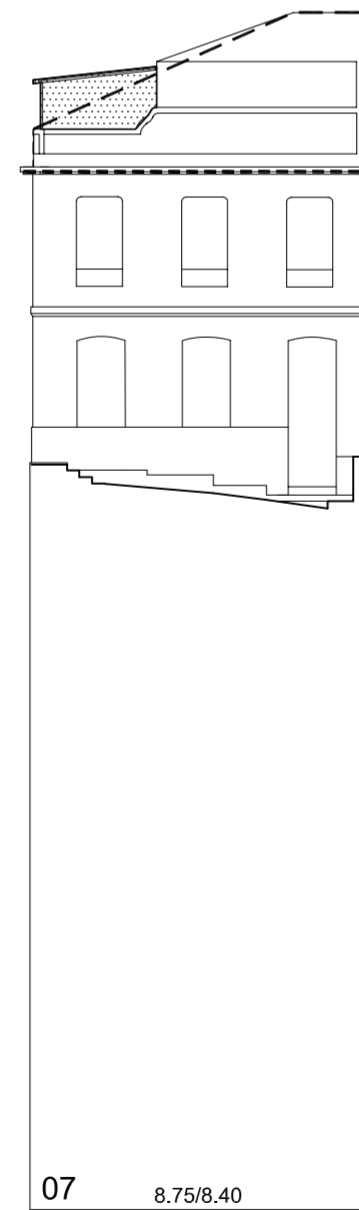

Rúa San Bernardo

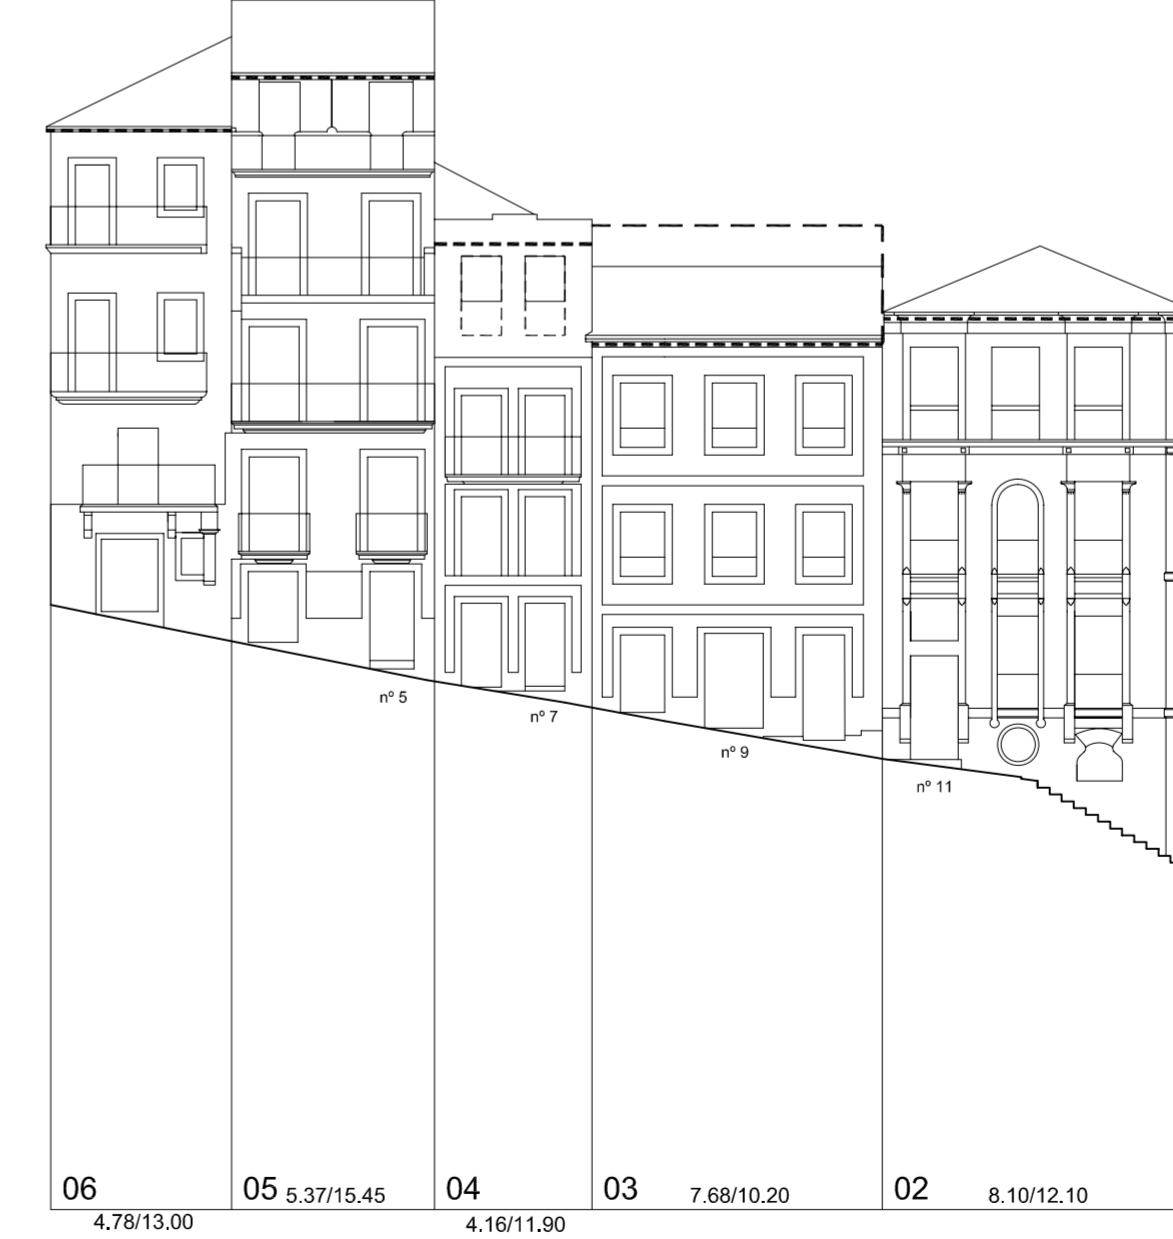

Nº PARCELA FRENTE PARCELA/ALTURA DE CORNIXA (COTAS EN METROS)



	PLAN ESPECIAL DE PROTECCIÓN E REFORMA INTERIOR CASCO VELLO DE VIGO	FASE: APROB. DEFINITIVA
	PLANOS DE ORDENACIÓN TÍTULO: ALZADOS PROPOSTOS. COUZADA 27662	PLANO Nº 4.52
	CONSULTORA GALEGA, S.L. RUA SAN MARTIÑO, 3-8 36002 PONTEVEDRA TF. 986 85 89 57 FAX. 986 85 89 58 E-mail: consultora@consultoragalga.com	ESCALA 1/200
		DATA: DECEMBRO 2006