




# ALZADOS Y SECCIONES ESQUEMATICOS DE SOLIDOS CAPACES (ESCALA 1/1000)

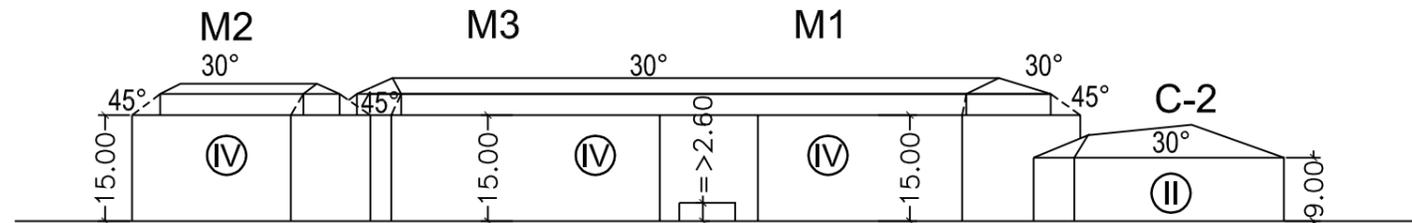


ALZADO 4-4

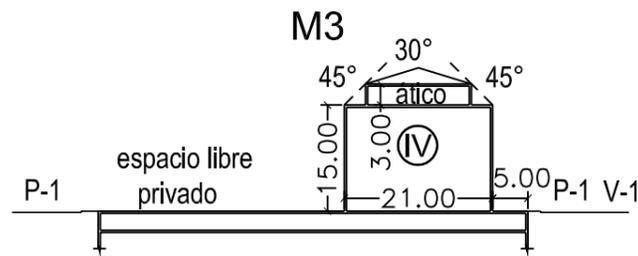


SECCION 1-1

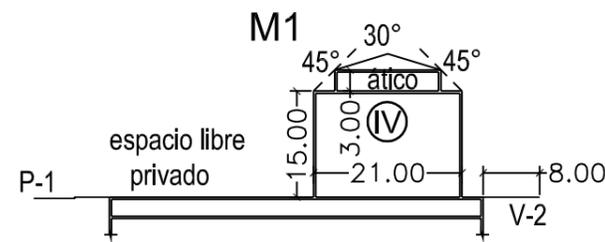

SECCION 2-2

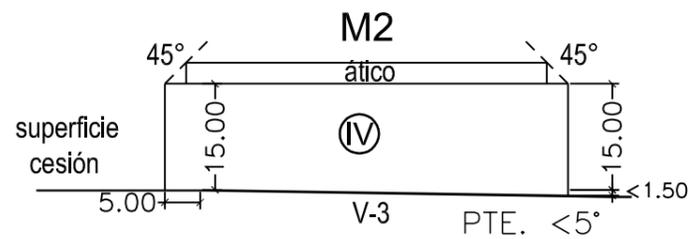

ALZADO 3-3

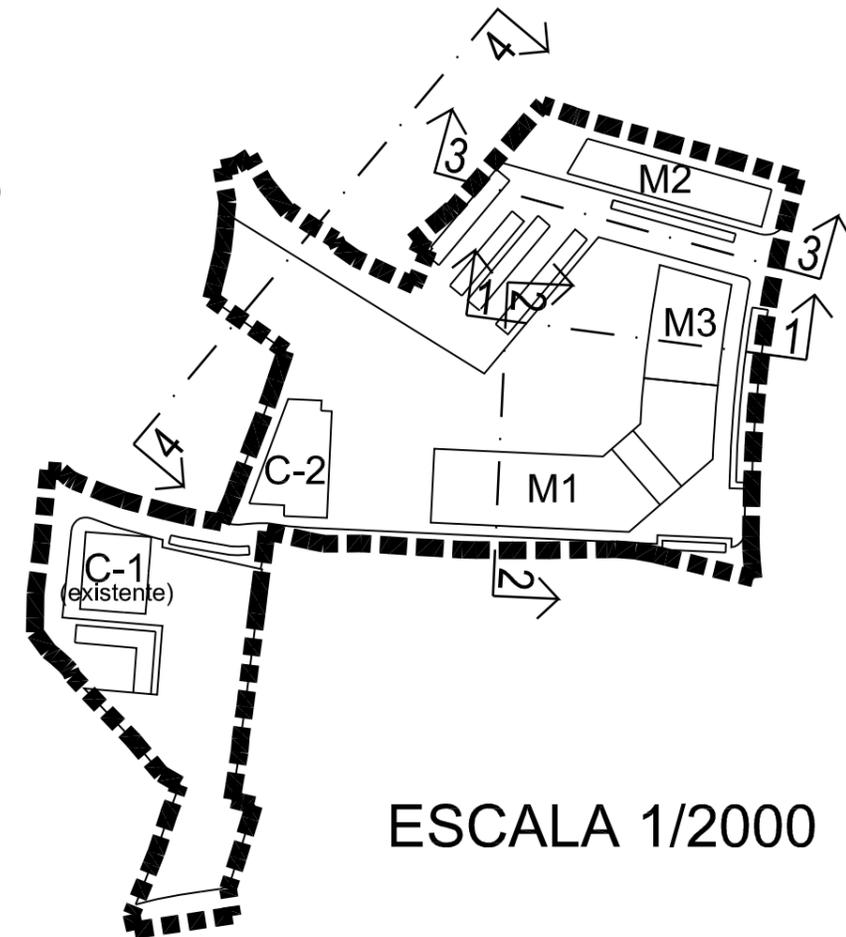

ESCALA 1/2000

- C COMERCIAL
- M1 NUMERO DE MANZANA
- III ALTURA DA EDIFICACION

consultora galega s.l.  
RUA SAN MARTÍN, 3-B. PONTEVEDRA

*[Handwritten signature]*

CLAVE E NOME:	A-1-01 CANIDO PRAIA
FOLLAS DE REF. NA SERIE 1:	6
FOLLAS DE REF. NA SERIE 2:	16-C, 16-D, 17-C, 17-D
ESCALA:	1/1000
REFORMADO EN DATA:	NOVEMBRO 2007

PLAN XERAL DE ORDENACIÓN MUNICIPAL	
XERENCIA MUNICIPAL DE URBANISMO	
CONCELLO DE VIGO	
TITULO DE PLANO:	Nº DE PLANO:
SECCIONES	3.4
V.3	DOCUMENTO PARA APROBACIÓN DEFINITIVA