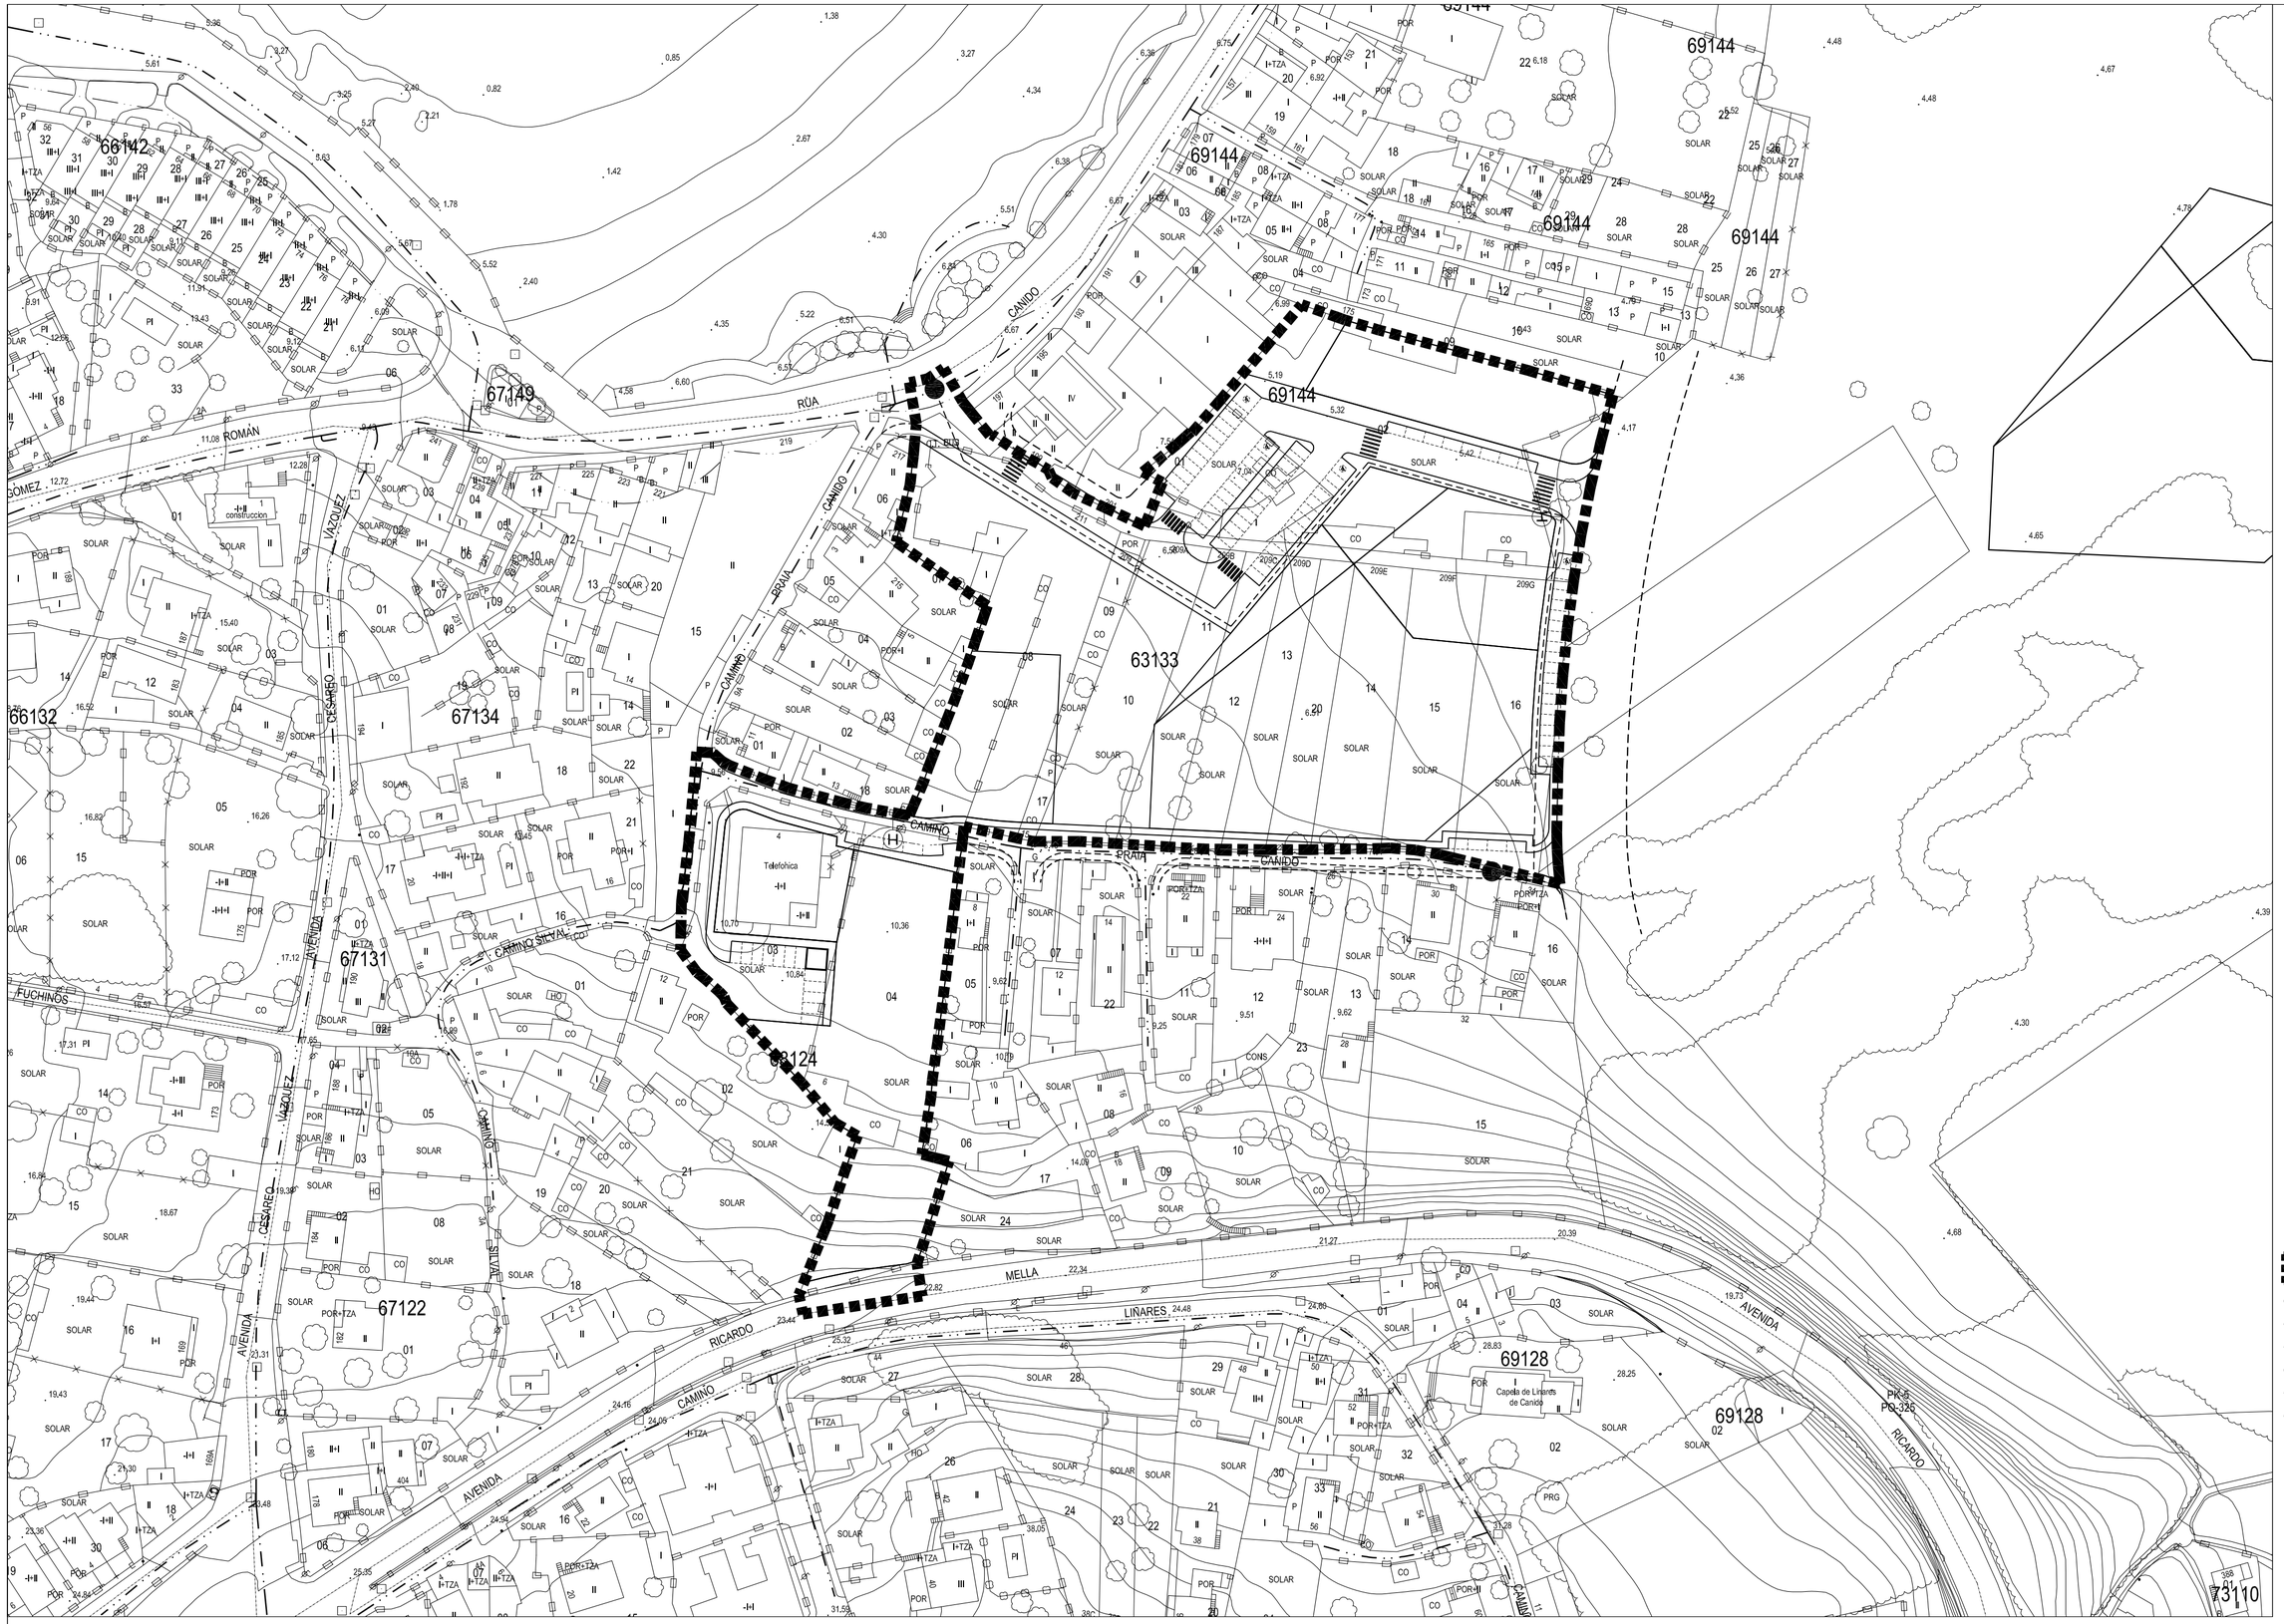

DELIMITACIÓN

REDE DE DISTRIBUCIÓN PRIMARIA (EXISTENTE)

REDE DE DISTRIBUCIÓN SECUNDARIA (EXISTENTE)

REDE DE DISTRIBUCIÓN PRIMARIA (PXOM)

REDE DE DISTRIBUCIÓN PRINCIPAL

REDE DE DISTRIBUCIÓN SECUNDARIA

RETRANQUEO

CONEXIÓN PRINCIPAL

CONEXIÓN SECUNDARIA

HIDRANTE

PROLONGACIÓN REDE

ALINEACIÓN

VIARIO ACERAS

consultora galega s.l.
RÚA SAN MARTIÑO, 34B. PONTEVEDRA

CLAVE E NOME:	A-1-01 CANIDO PRAIA
FOLLAS DE REF. NA SERIE 1:	6
FOLLAS DE REF. NA SERIE 2:	16-C,16-D,17-C,17-D
ESCALA: 1/1000	REFORMADO EN DATA: DECEMBRO 2009

PLAN XERAL DE ORDENACIÓN MUNICIPAL
XERENCIA MUNICIPAL DE URBANISMO
CONCELLO DE VIGO

TITULO DE PLANO:
ESQUEMA DE ABASTECEMENTO DE AUGA

Nº DE PLANO: 4.1

V.6 DOCUMENTO APROBADO DEFINITIVAMENTE POR ORDES DE 16/05/2008 E 13/07/2009