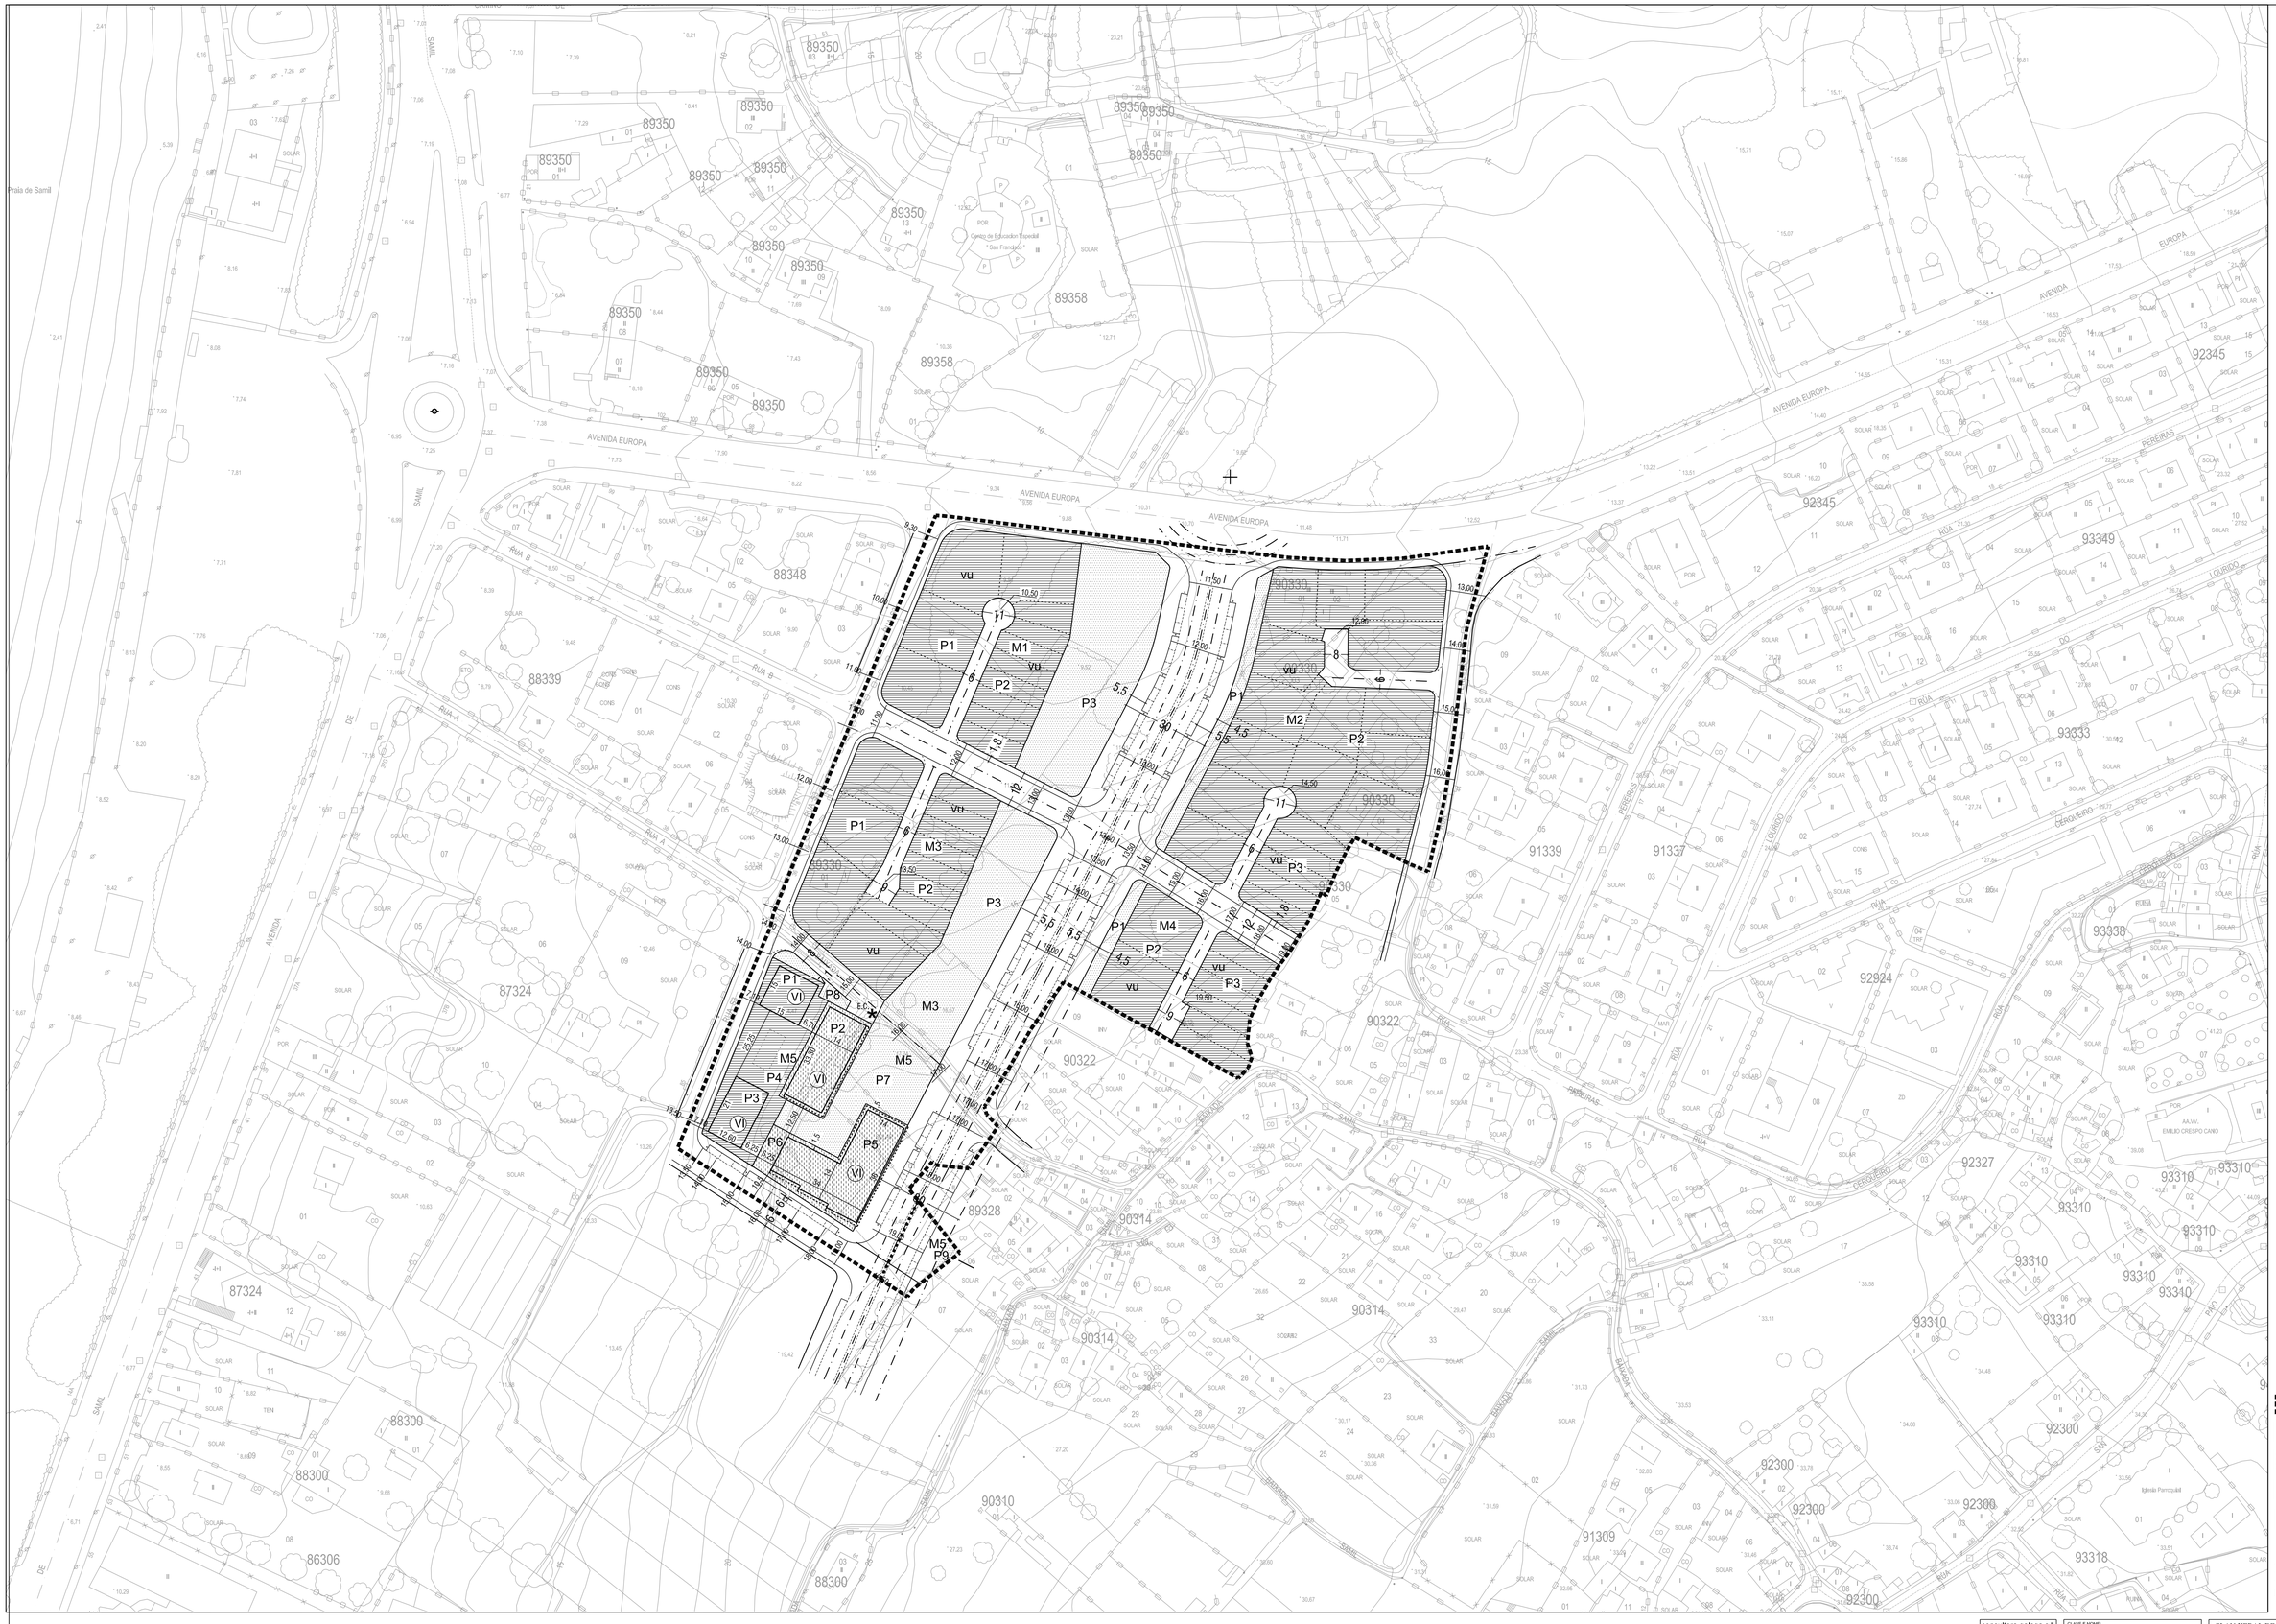

P	PRIVADO
	DELIMITACIÓN
	VIVENDA LIBRE
	VIVENDA PROTEGIDA
	ESPACIOS LIBRES E ZONAS VERDES
P	ESPACIO LIBRE PRIVADO
	ALINEACIÓN
	VIARIO ACERAS
	VIARIO APARCAMENTO
	PASAXE INTERIOR COUZADA

consultora galega s.l.
RÚA SAN MARTIÑO, 3,B. PONTEVEDRA

CLAVE E NOME:
APR A-2-36 - SAMIL

FOLLAS DE REF. NA SERIE 'E'
10

FOLLAS DE REF. NA SERIE 'J'
13-J-F

ESCALA: 1/1.000

REFORMADO EN DATA:
DECEMBRO 2009

PLAN XERAL DE ORDENACIÓN MUNICIPAL
XERENCIA MUNICIPAL DE URBANISMO
CONCELLO DE VIGO

TÍTULO DE PLANO:
ORDENACIÓN
E USOS PORMENORIZADOS

Nº DE PLANO:
03.3

V.6

DOCUMENTO APROBADO DEFINITIVAMENTE
POR ORDES DE 16/05/2008 E 13/07/2009