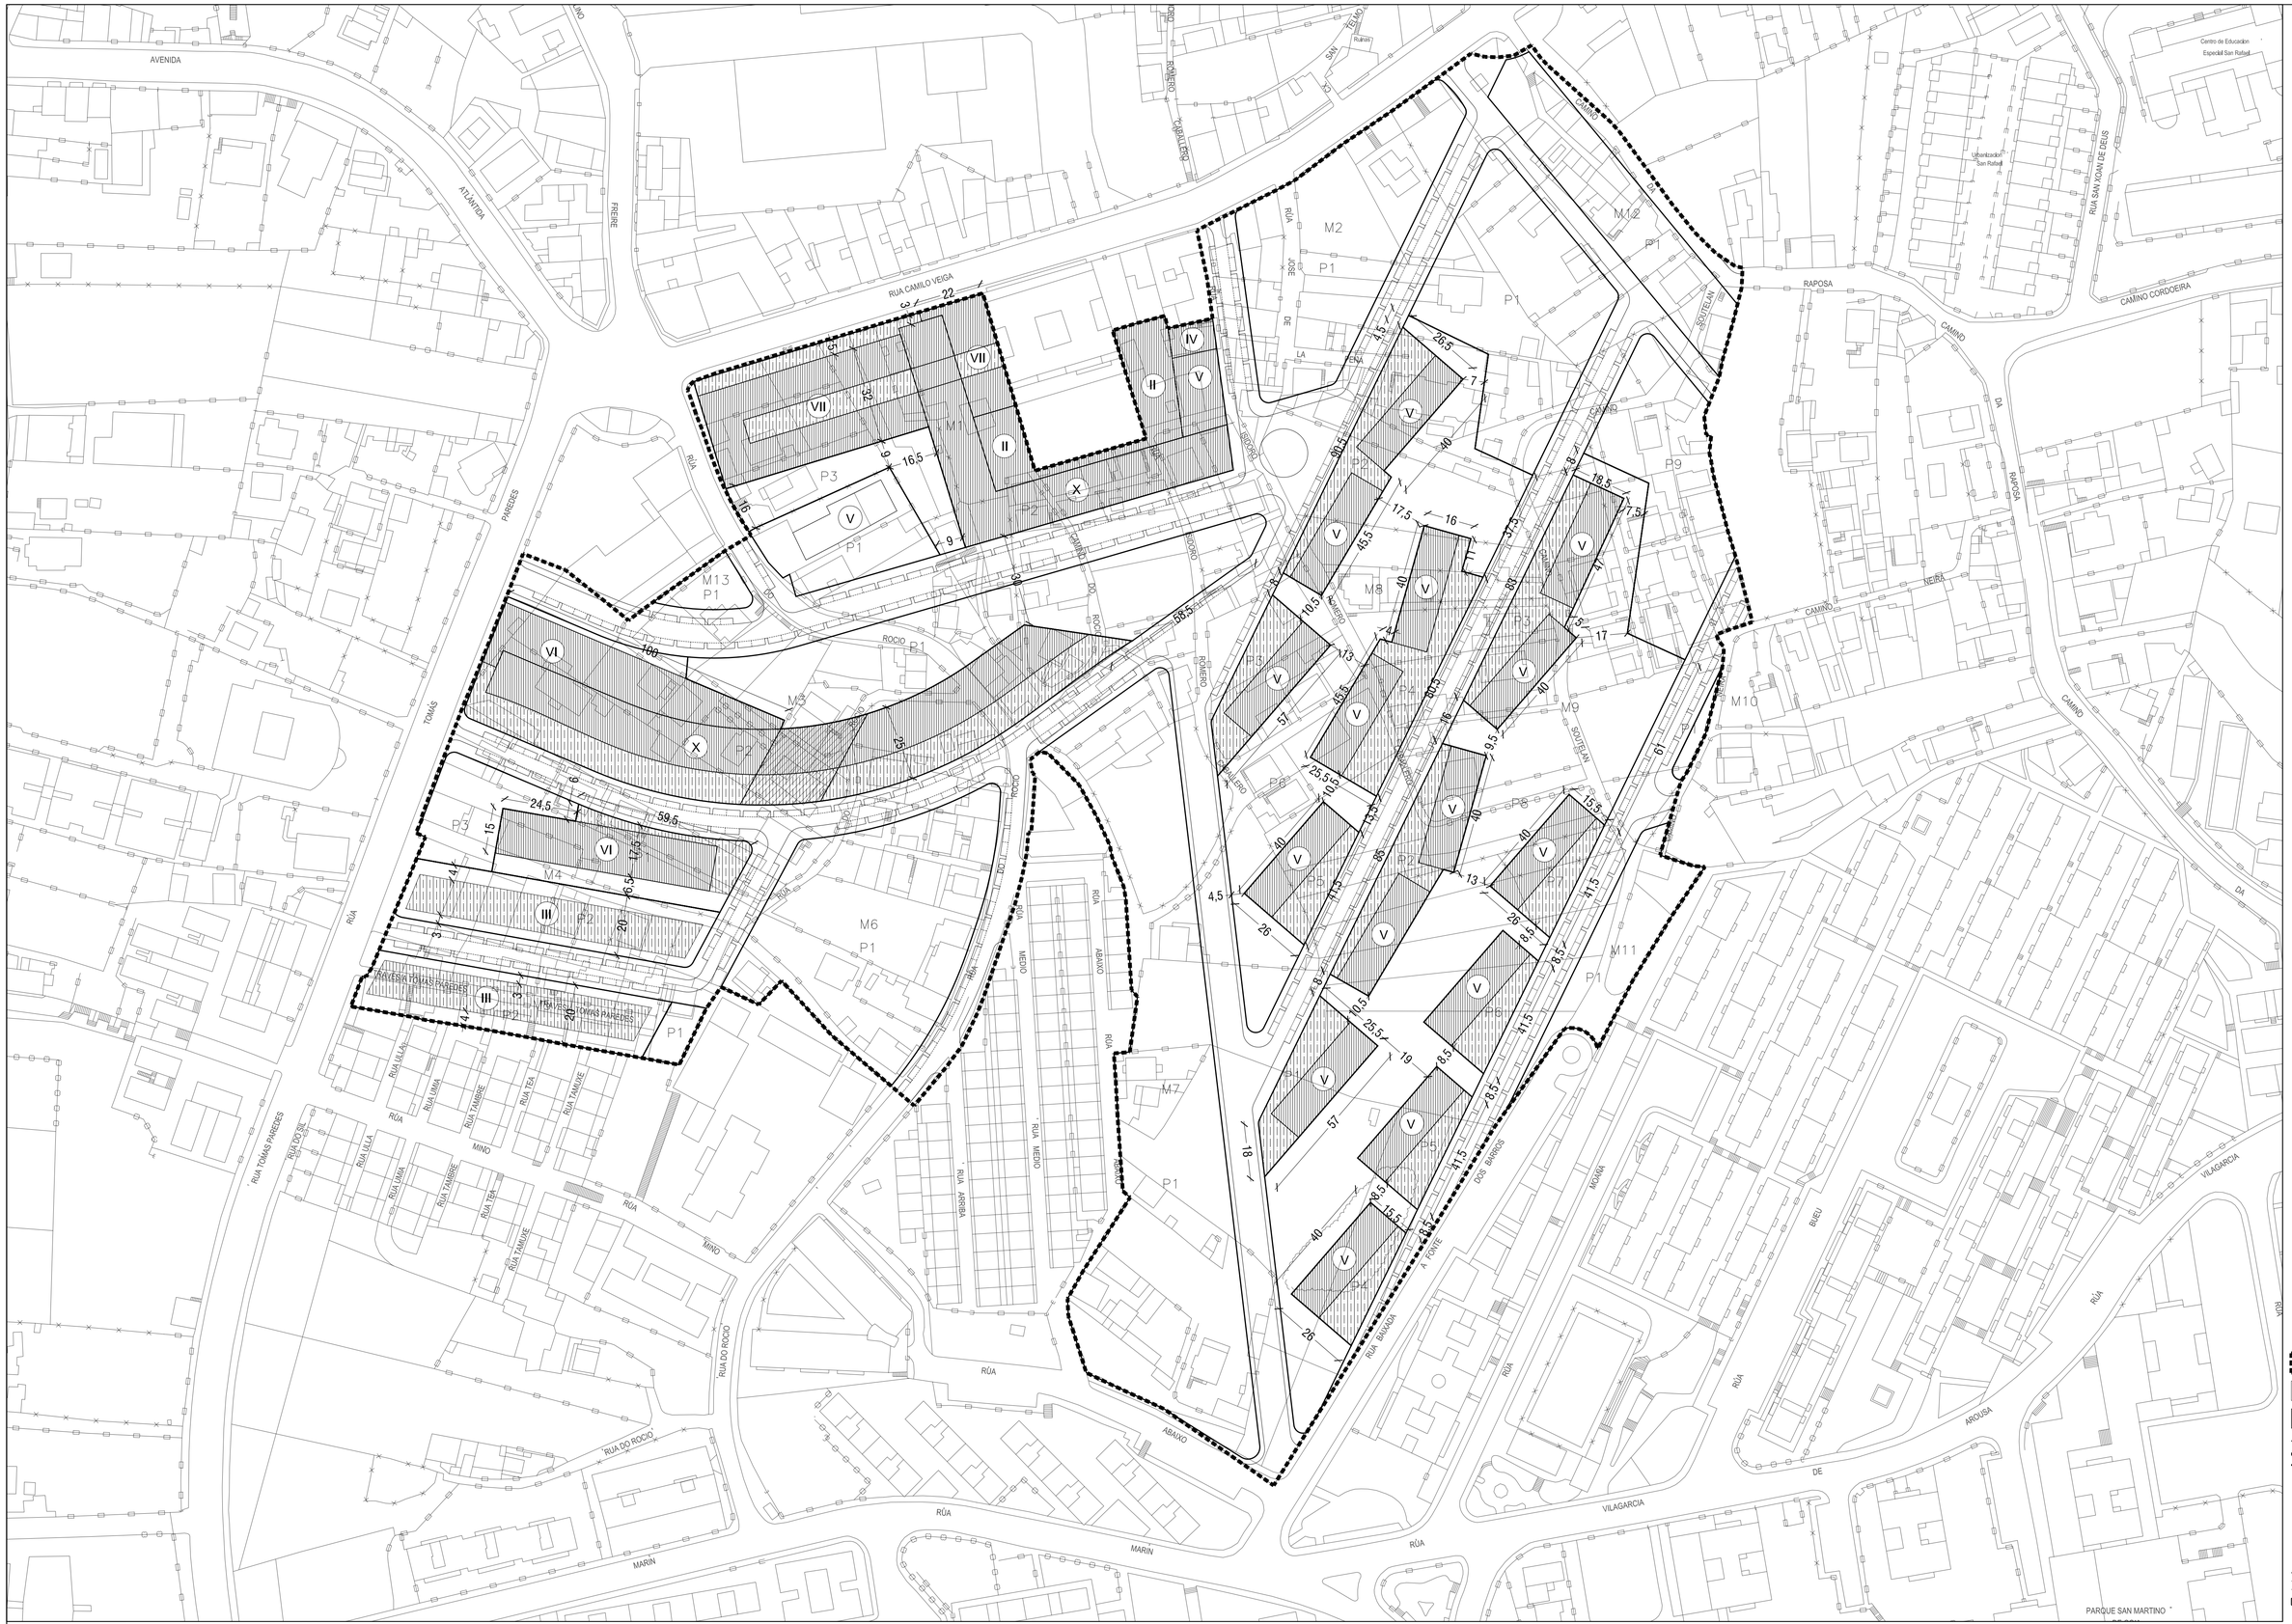

consultora galega s.l. RÚA SAN MARTIÑO, 3-B. FONTEVEDRA ÁREA: POLÍGONO	CLAVE E NOME: A-3-12 (TOMAS A. ALONSO 1)	PLAN XERAL DE ORDENACIÓN MUNICIPAL XERENCIA MUNICIPAL DE URBANISMO CONCELLO DE VIGO
	FOLLAS DE REF. NA SERIE 1: 5, 10	TITULO DE PLANO: ORDENACIÓN E REGULACIÓN — Nº DE PLANO: 3.2
	FOLLAS DE REF. NA SERIE 2: 10-H, 10-I, 11-H, 11-I	
	ESCALA: 1/1.000 — REFORMADO EN DATA: DECEMBRO 2009	V.6 — DOCUMENTO APROBADO DEFINITIVAMENTE POR ORDES DE: 16/05/2008 E 12/07/2009