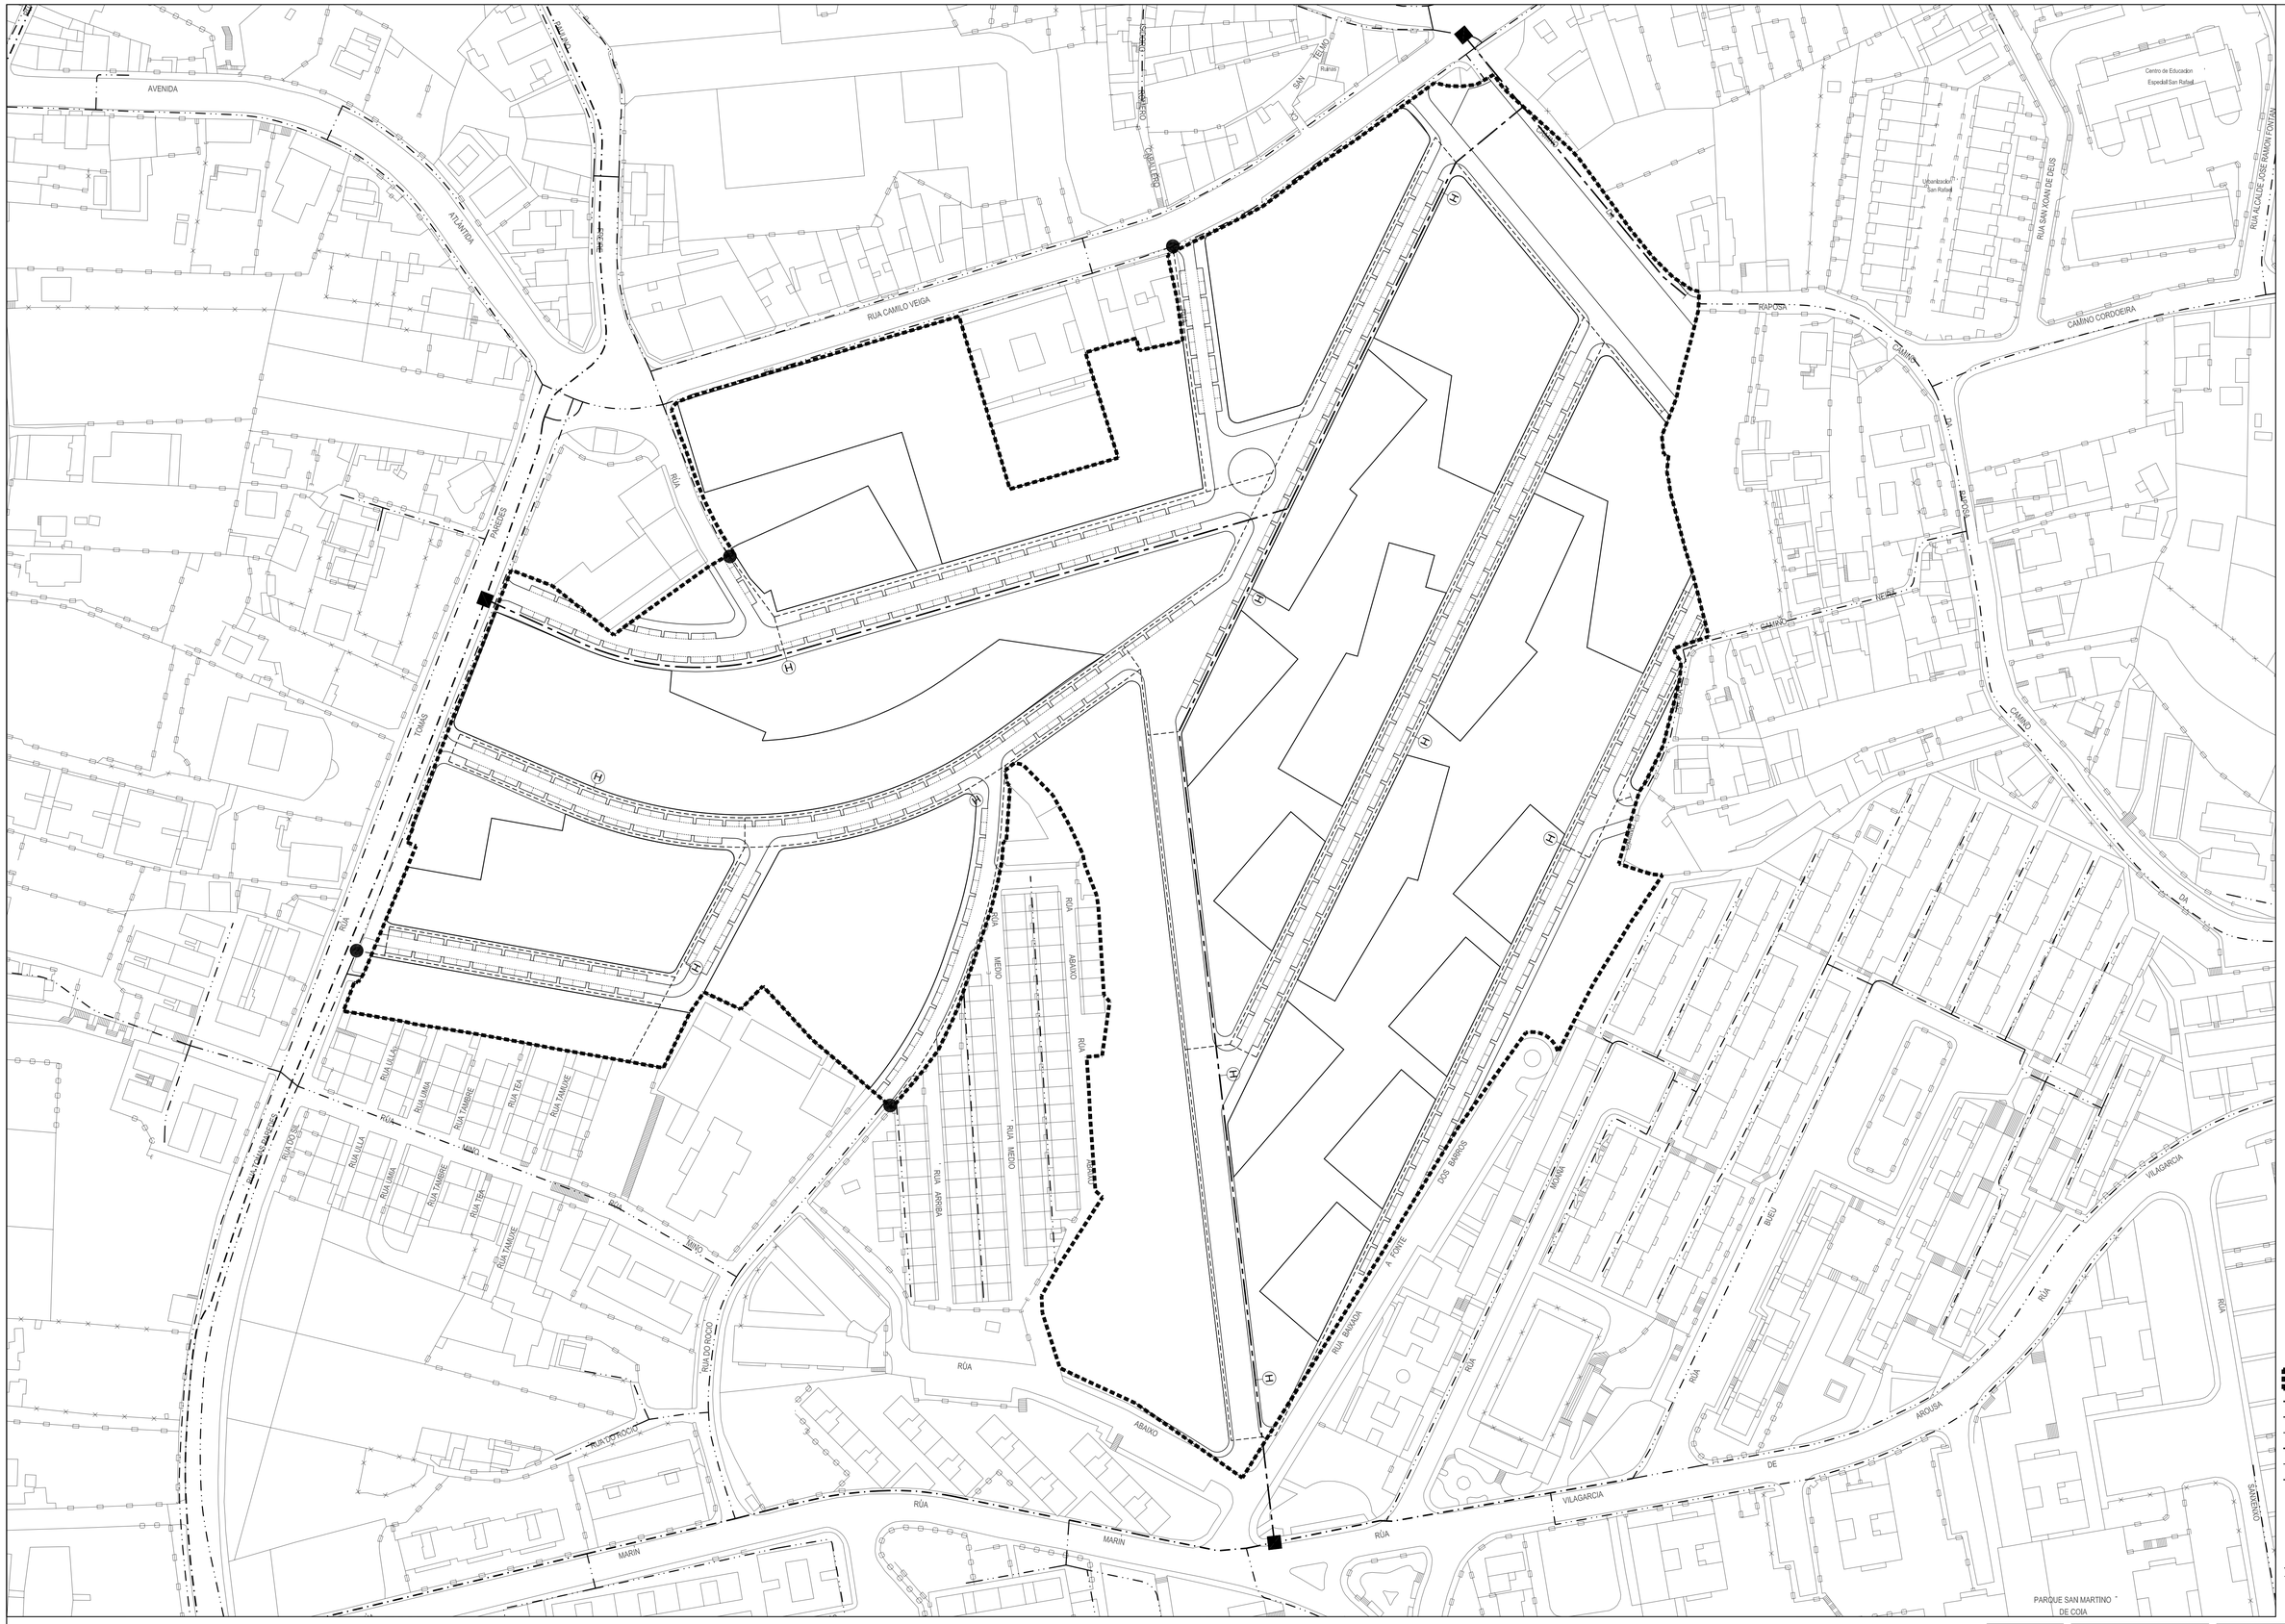

DELIMITACIÓN
REDE DE DISTRIBUCIÓN PRIMARIA (EXISTENTE)
REDE DE DISTRIBUCIÓN SECUNDARIA (EXISTENTE)
REDE DE DISTRIBUCIÓN PRIMARIA (FUTURA)
REDE DE DISTRIBUCIÓN PRINCIPAL
REDE DE DISTRIBUCIÓN SECUNDARIA
RETRANQUEO
CONEXIÓN PRINCIPAL
CONEXIÓN SECUNDARIA
HIDRANTE
PROLONGACIÓN REDE
ALINEACIÓN
VIARIO ACERAS

consultora galega s.l.
RÚA SAN MARTIÑO, 148. PONTEVEDRA
VIGO: PO.LI.O ESARPI

CLAVE E NOME: A-3-12 (TOMAS A. ALONSO 1)
FOLLAS DE REF. NA SERIE 1: 5, 10
FOLLAS DE REF. NA SERIE 2: 10-H, 10-I, 11-H, 11-I
ESCALA: 1/1.000
REFORMADO EN DATA: DECEMBRO 2009

PLAN XERAL DE ORDENACIÓN MUNICIPAL
XERENCIA MUNICIPAL DE URBANISMO
CONCELLO DE VIGO

TÍTULO DE PLANO: ESQUEMA DE ABASTECEMENTO DE AUGA
Nº DE PLANO: 4.1
V.6
DOCUMENTO APROBADO DEFINITIVAMENTE POR ORDES DE 16/05/2008 E 13/07/2009