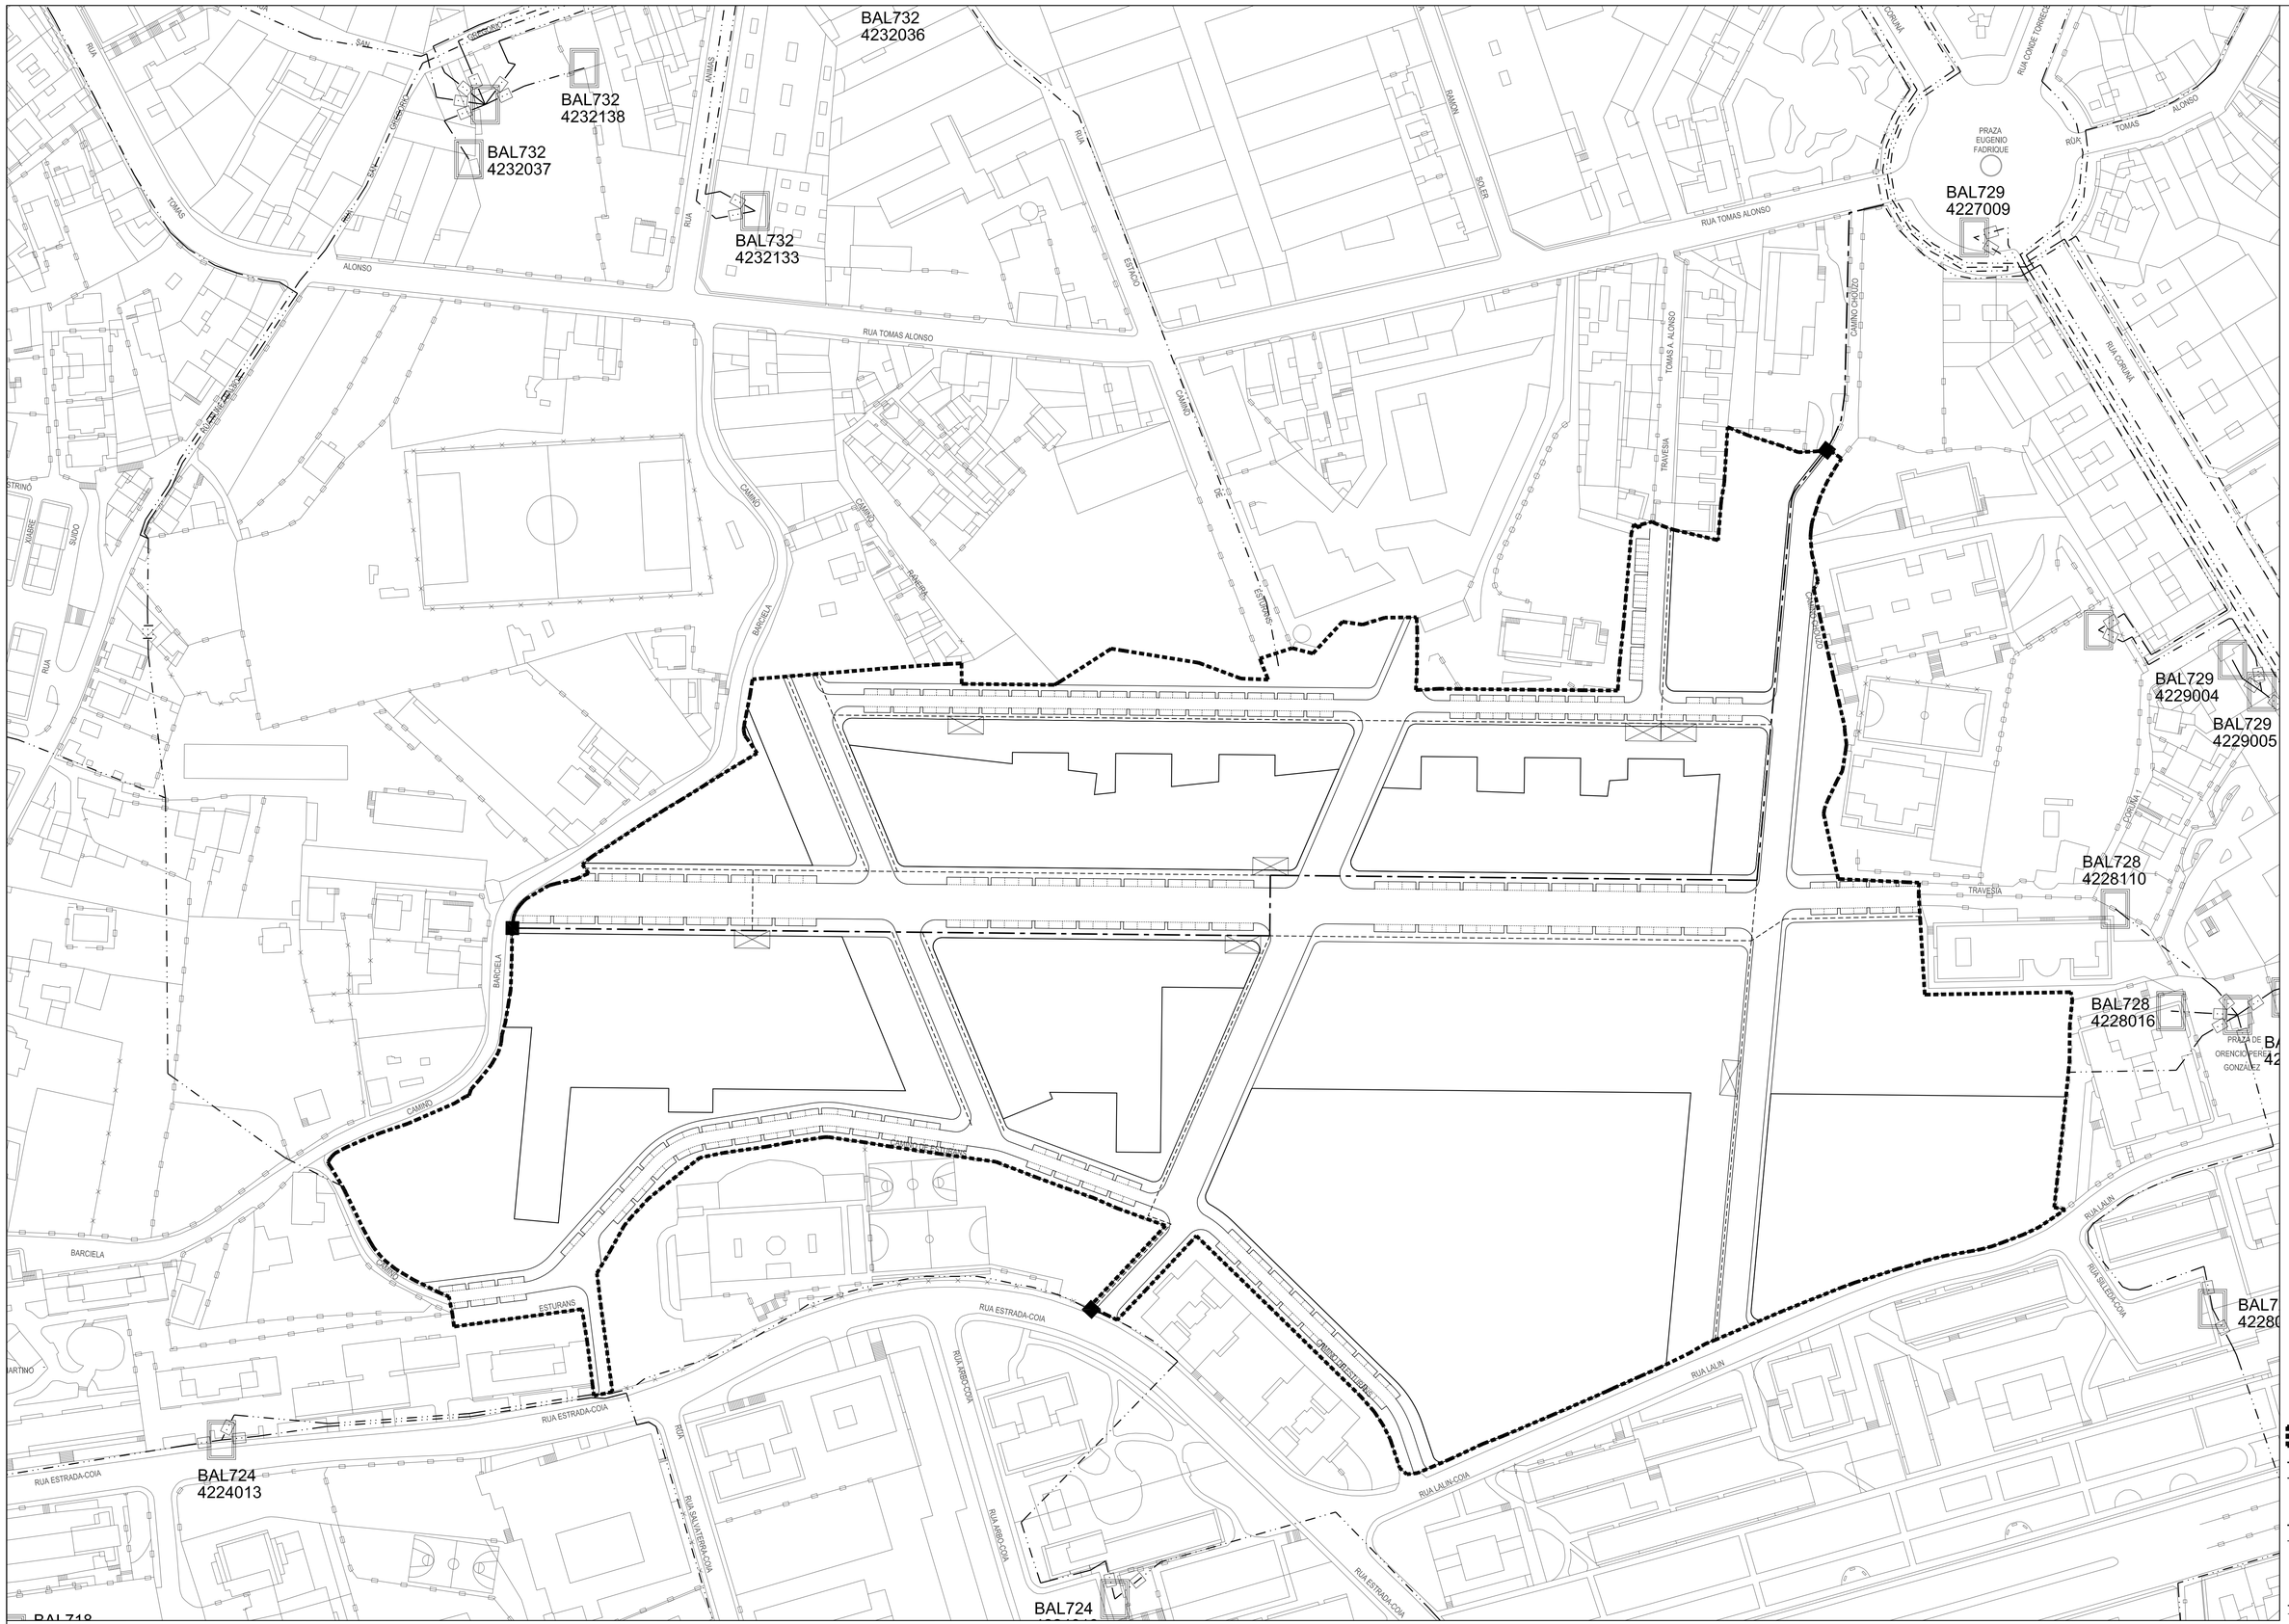

consultora galega s.l.	CLAVE E NOME: A-3-14 (CHOUZO)	PLAN XERAL DE ORDENACIÓN MUNICIPAL XERENCIA MUNICIPAL DE URBANISMO CONCELLO DE VIGO
	FOLLAS DE REF. NA SERIE 1: 5, 10	
	FOLLAS DE REF. NA SERIE 2: 10-J, 11-J	TÍTULO DE PLANO: ESQUEMA DE SUMINISTRO DE ENERXÍA ELÉCTRICA
	ESCALA: 1/1,000 — REFORMADO EN DATA: DECEMBRO 2009	Nº DE PLANO: 4.3
		V.6 — DOCUMENTO APROBADO DEFINITIVAMENTE POR ORDES DE 16/05/2008 E 13/07/2009