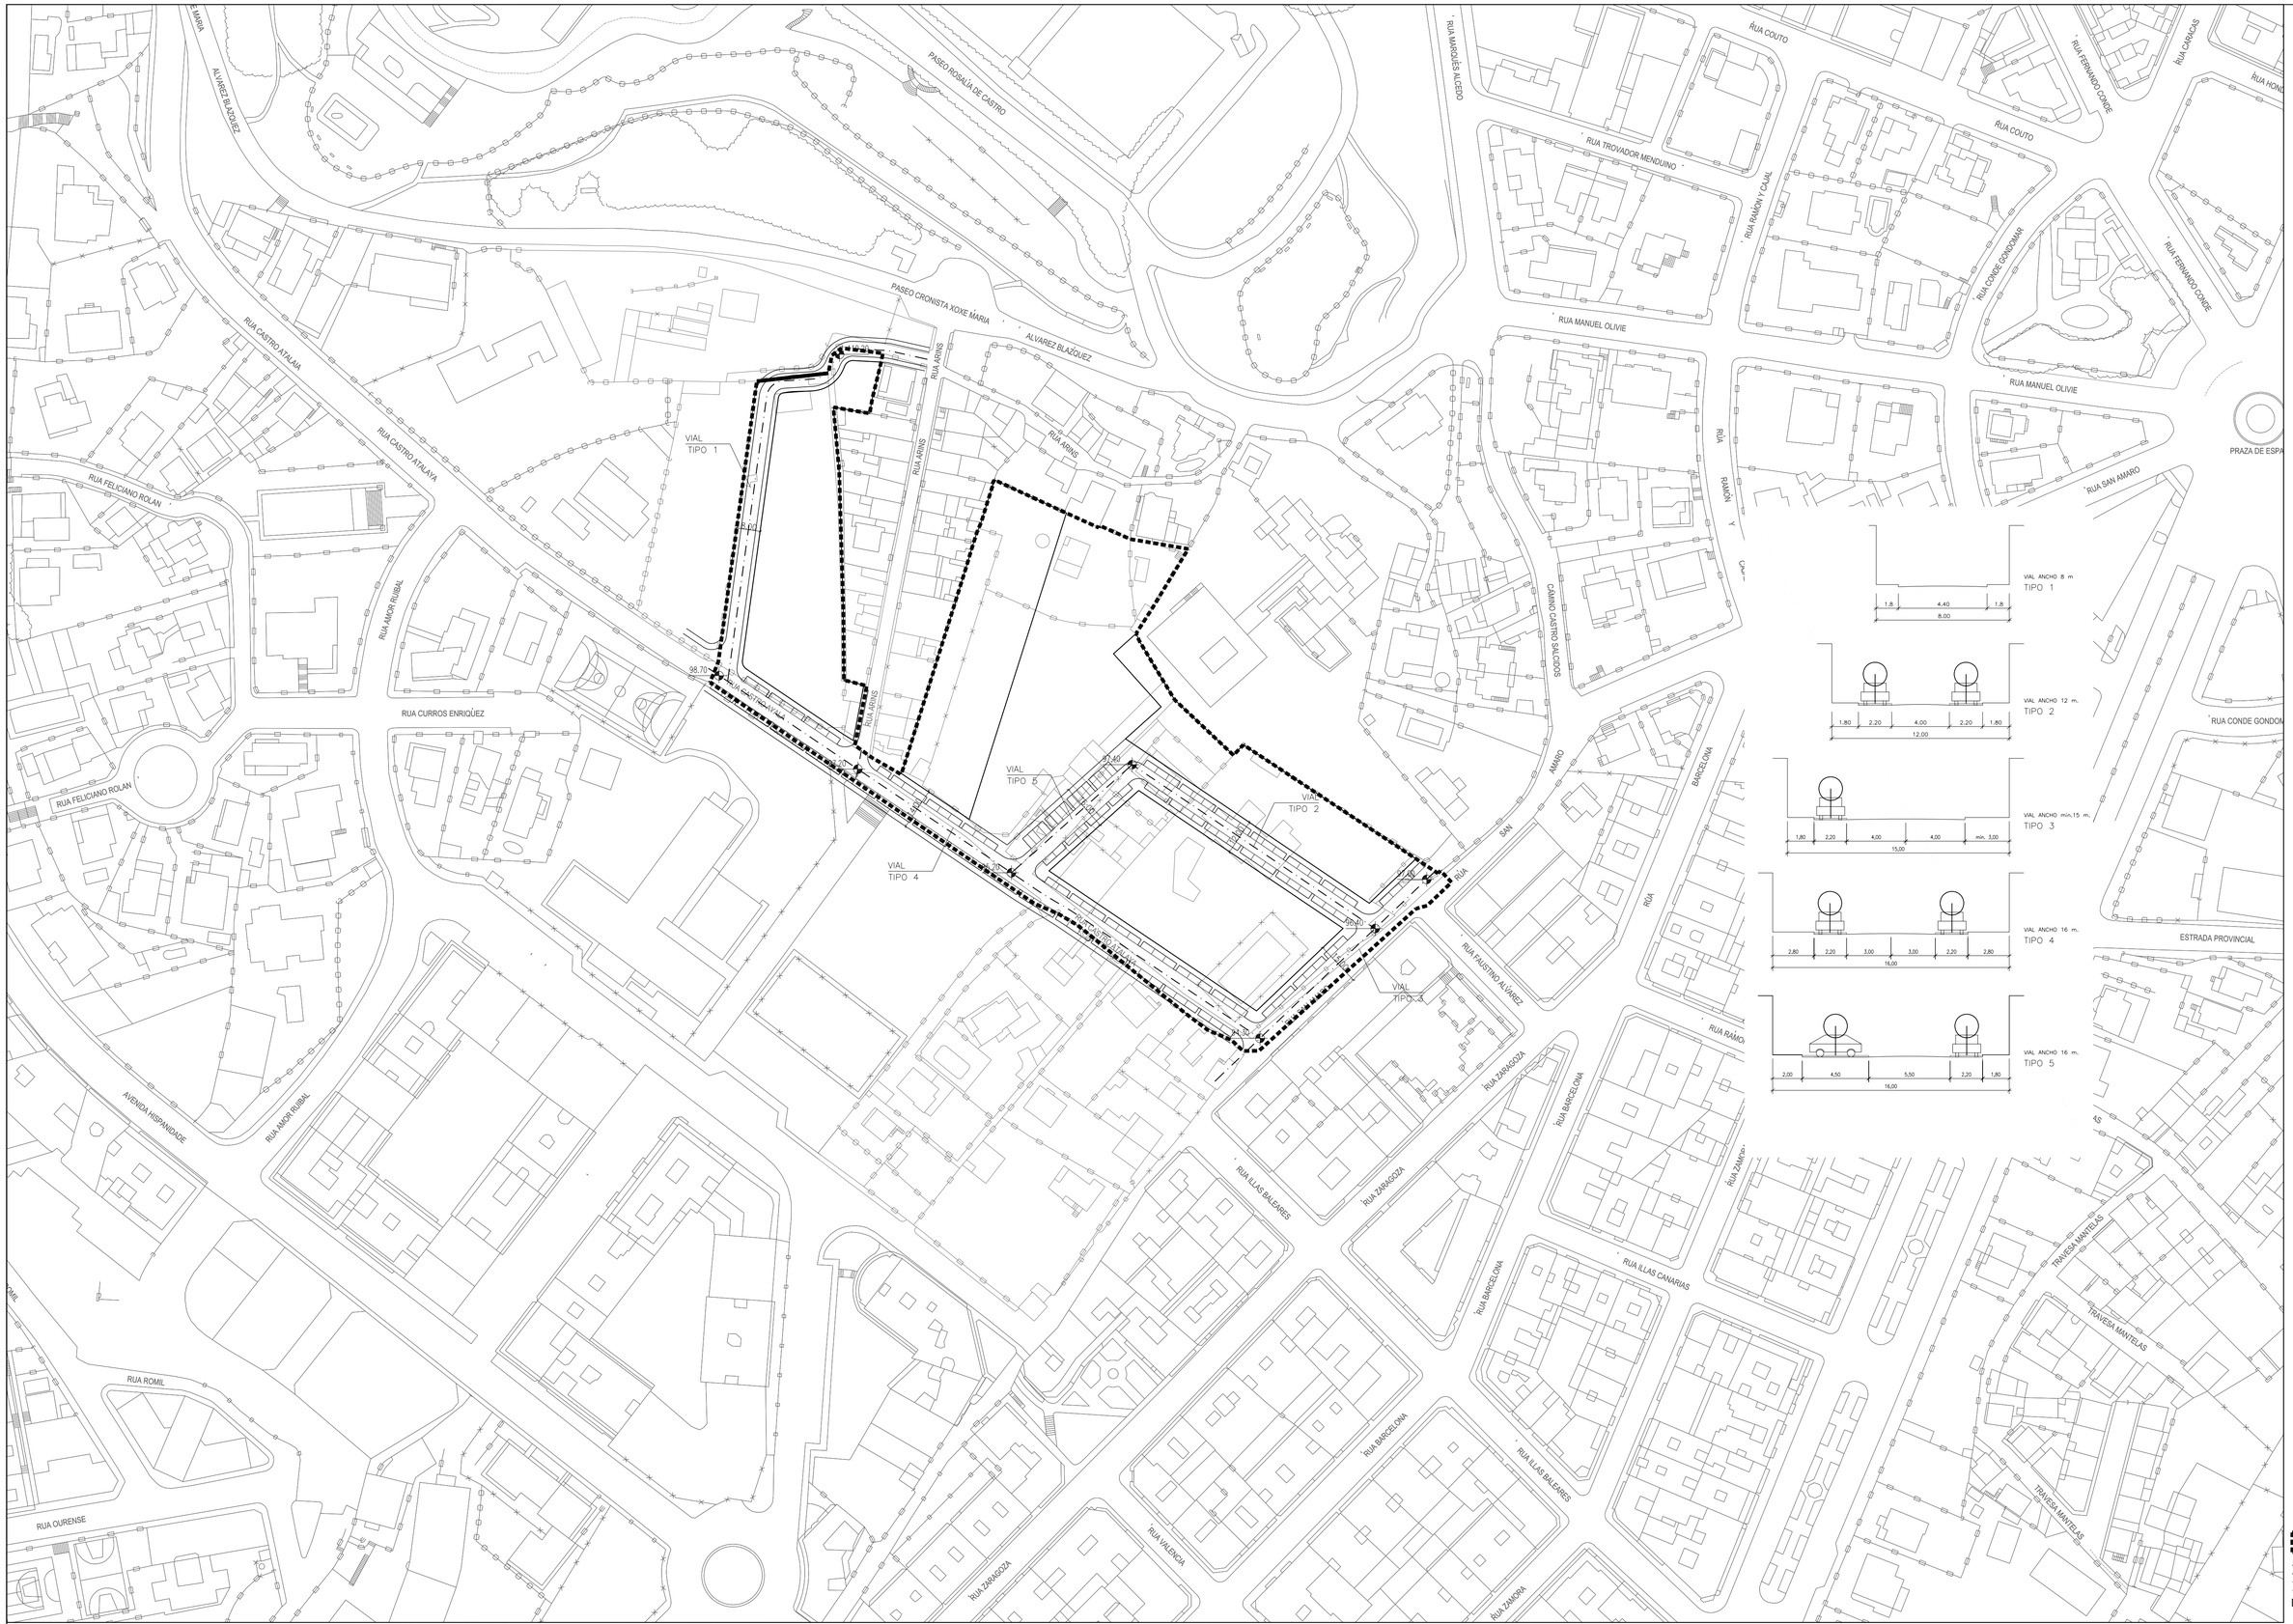

consultora galega s.l.
RÚA SAN MARTIÑO, 148. PONTEVEDRA

CLAVE E NOME: A-4-05 (HISPANIDADE)
FOLLAS DE REF, NA SERIE 1: 6
FOLLAS DE REF, NA SERIE 2: B-4K, B-4L, 9-4L
ESCALA: 1/1,000
REFORMADO EN DATA:
DECEMBRO 2009

PLAN XERAL DE ORDENACIÓN MUNICIPAL
XERENCIA MUNICIPAL DE URBANISMO
CONCELLO DE VIGO

TITULO DE PLANO: ESTRUCTURA VIARIA E ALINEACIÓNS
Nº DE PLANO: 3.1

V.6 DOCUMENTO APROBADO DEFINITIVAMENTE POR ORDES DE: 16/05/2008 E 13/07/2009