



SECCION EJE CALLE B

1/1000

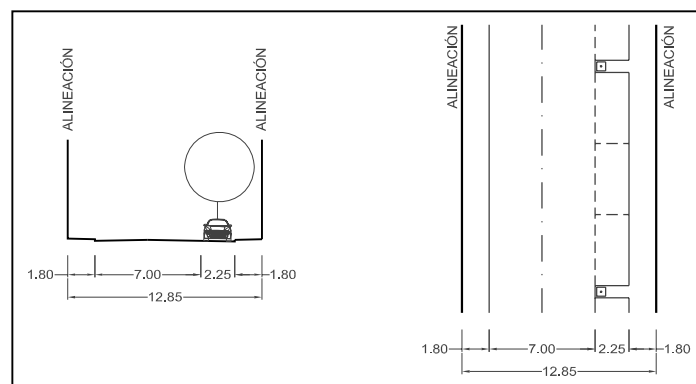


SECCION TIPO RUA SANTA CRISTINA

1/500

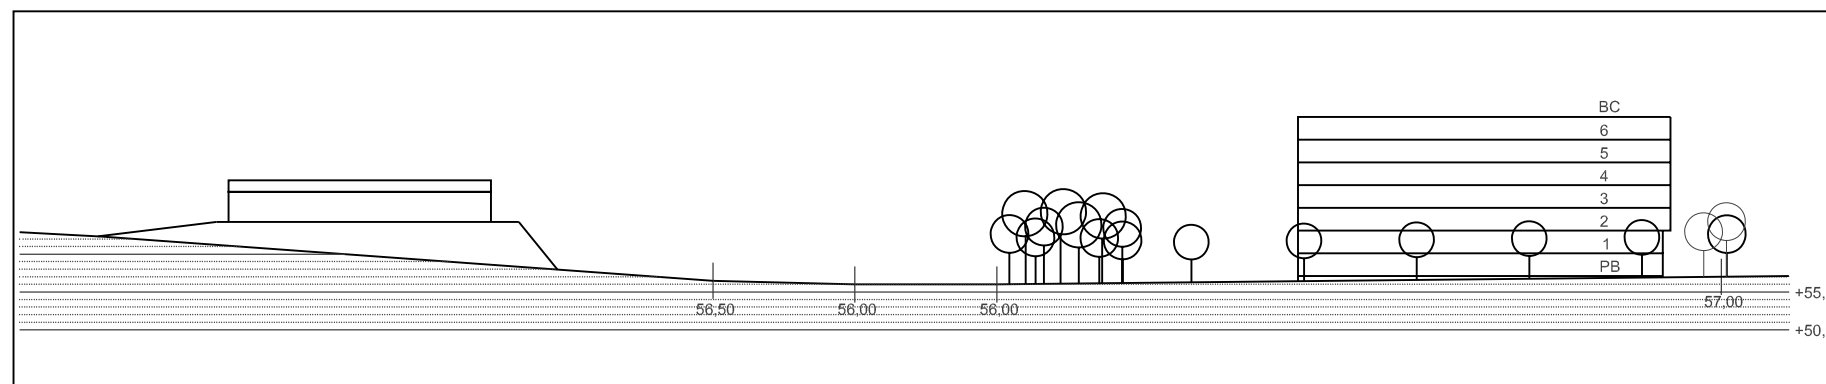


SECCION EJE CALLE A

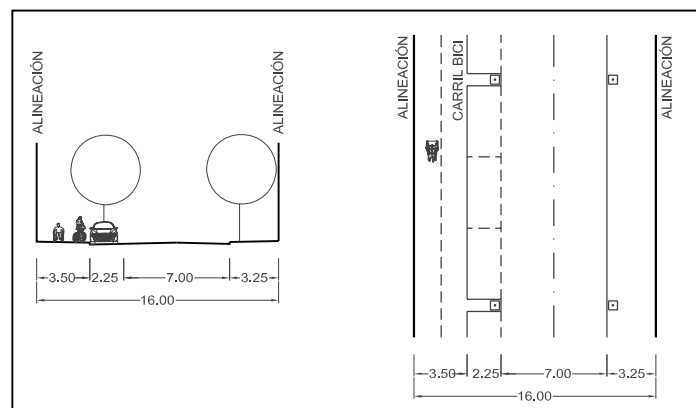


SECCION TIPO CALLE 16 m.

1/500

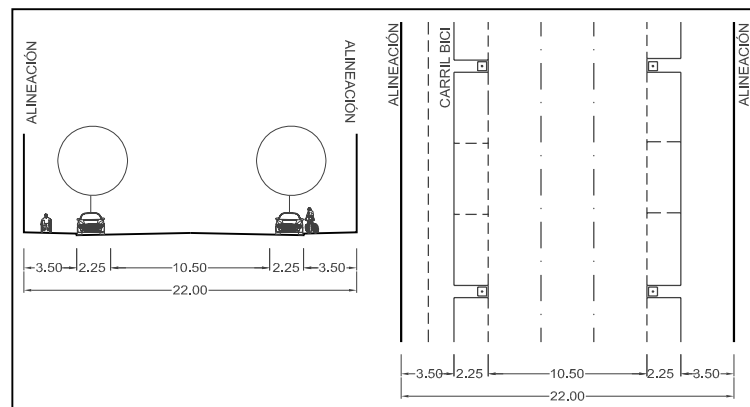

SECCION TIPO CALLE 22 m.

1/500

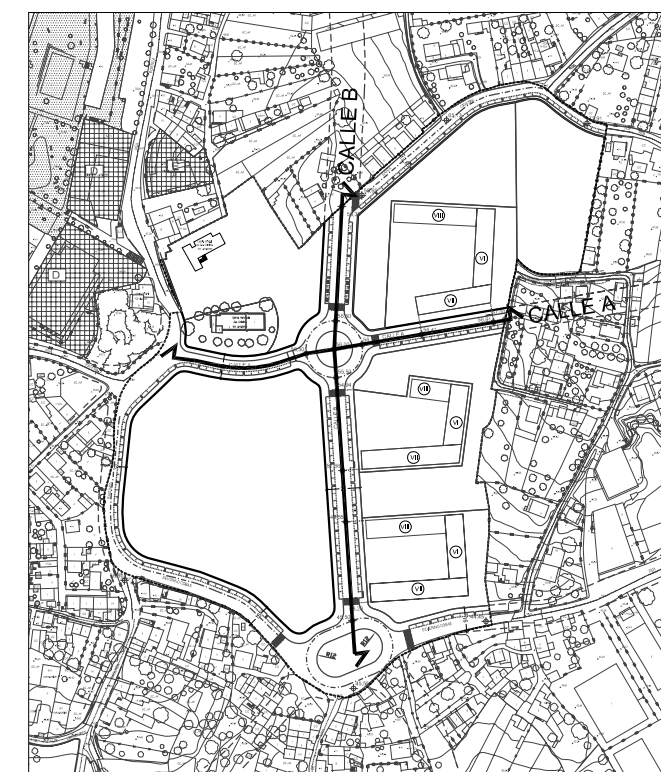

1/1000

1/5000

consultora galega s.l.  
RUA SAN MARTÍN, 3-B. PONTEVEDRA

*[Handwritten signature]*

CLAVE E NOME:	A-4-29 ( SANTA CRISTINA )
FOLLAS DE REF. NA SERIE 1:	6
FOLLAS DE REF. NA SERIE 2:	9-O, 10-O
ESCALA:	1/1.000 1/500
REFORMADO EN DATA:	NOVEMBRO 2007

PLAN XERAL DE ORDENACIÓN MUNICIPAL	
XERENCIA MUNICIPAL DE URBANISMO	
CONCELLO DE VIGO	
TITULO DE PLANO:	Nº DE PLANO:
SECCIÓNS DO TERREO	3.4
V.3	DOCUMENTO PARA APROBACIÓN DEFINITIVA