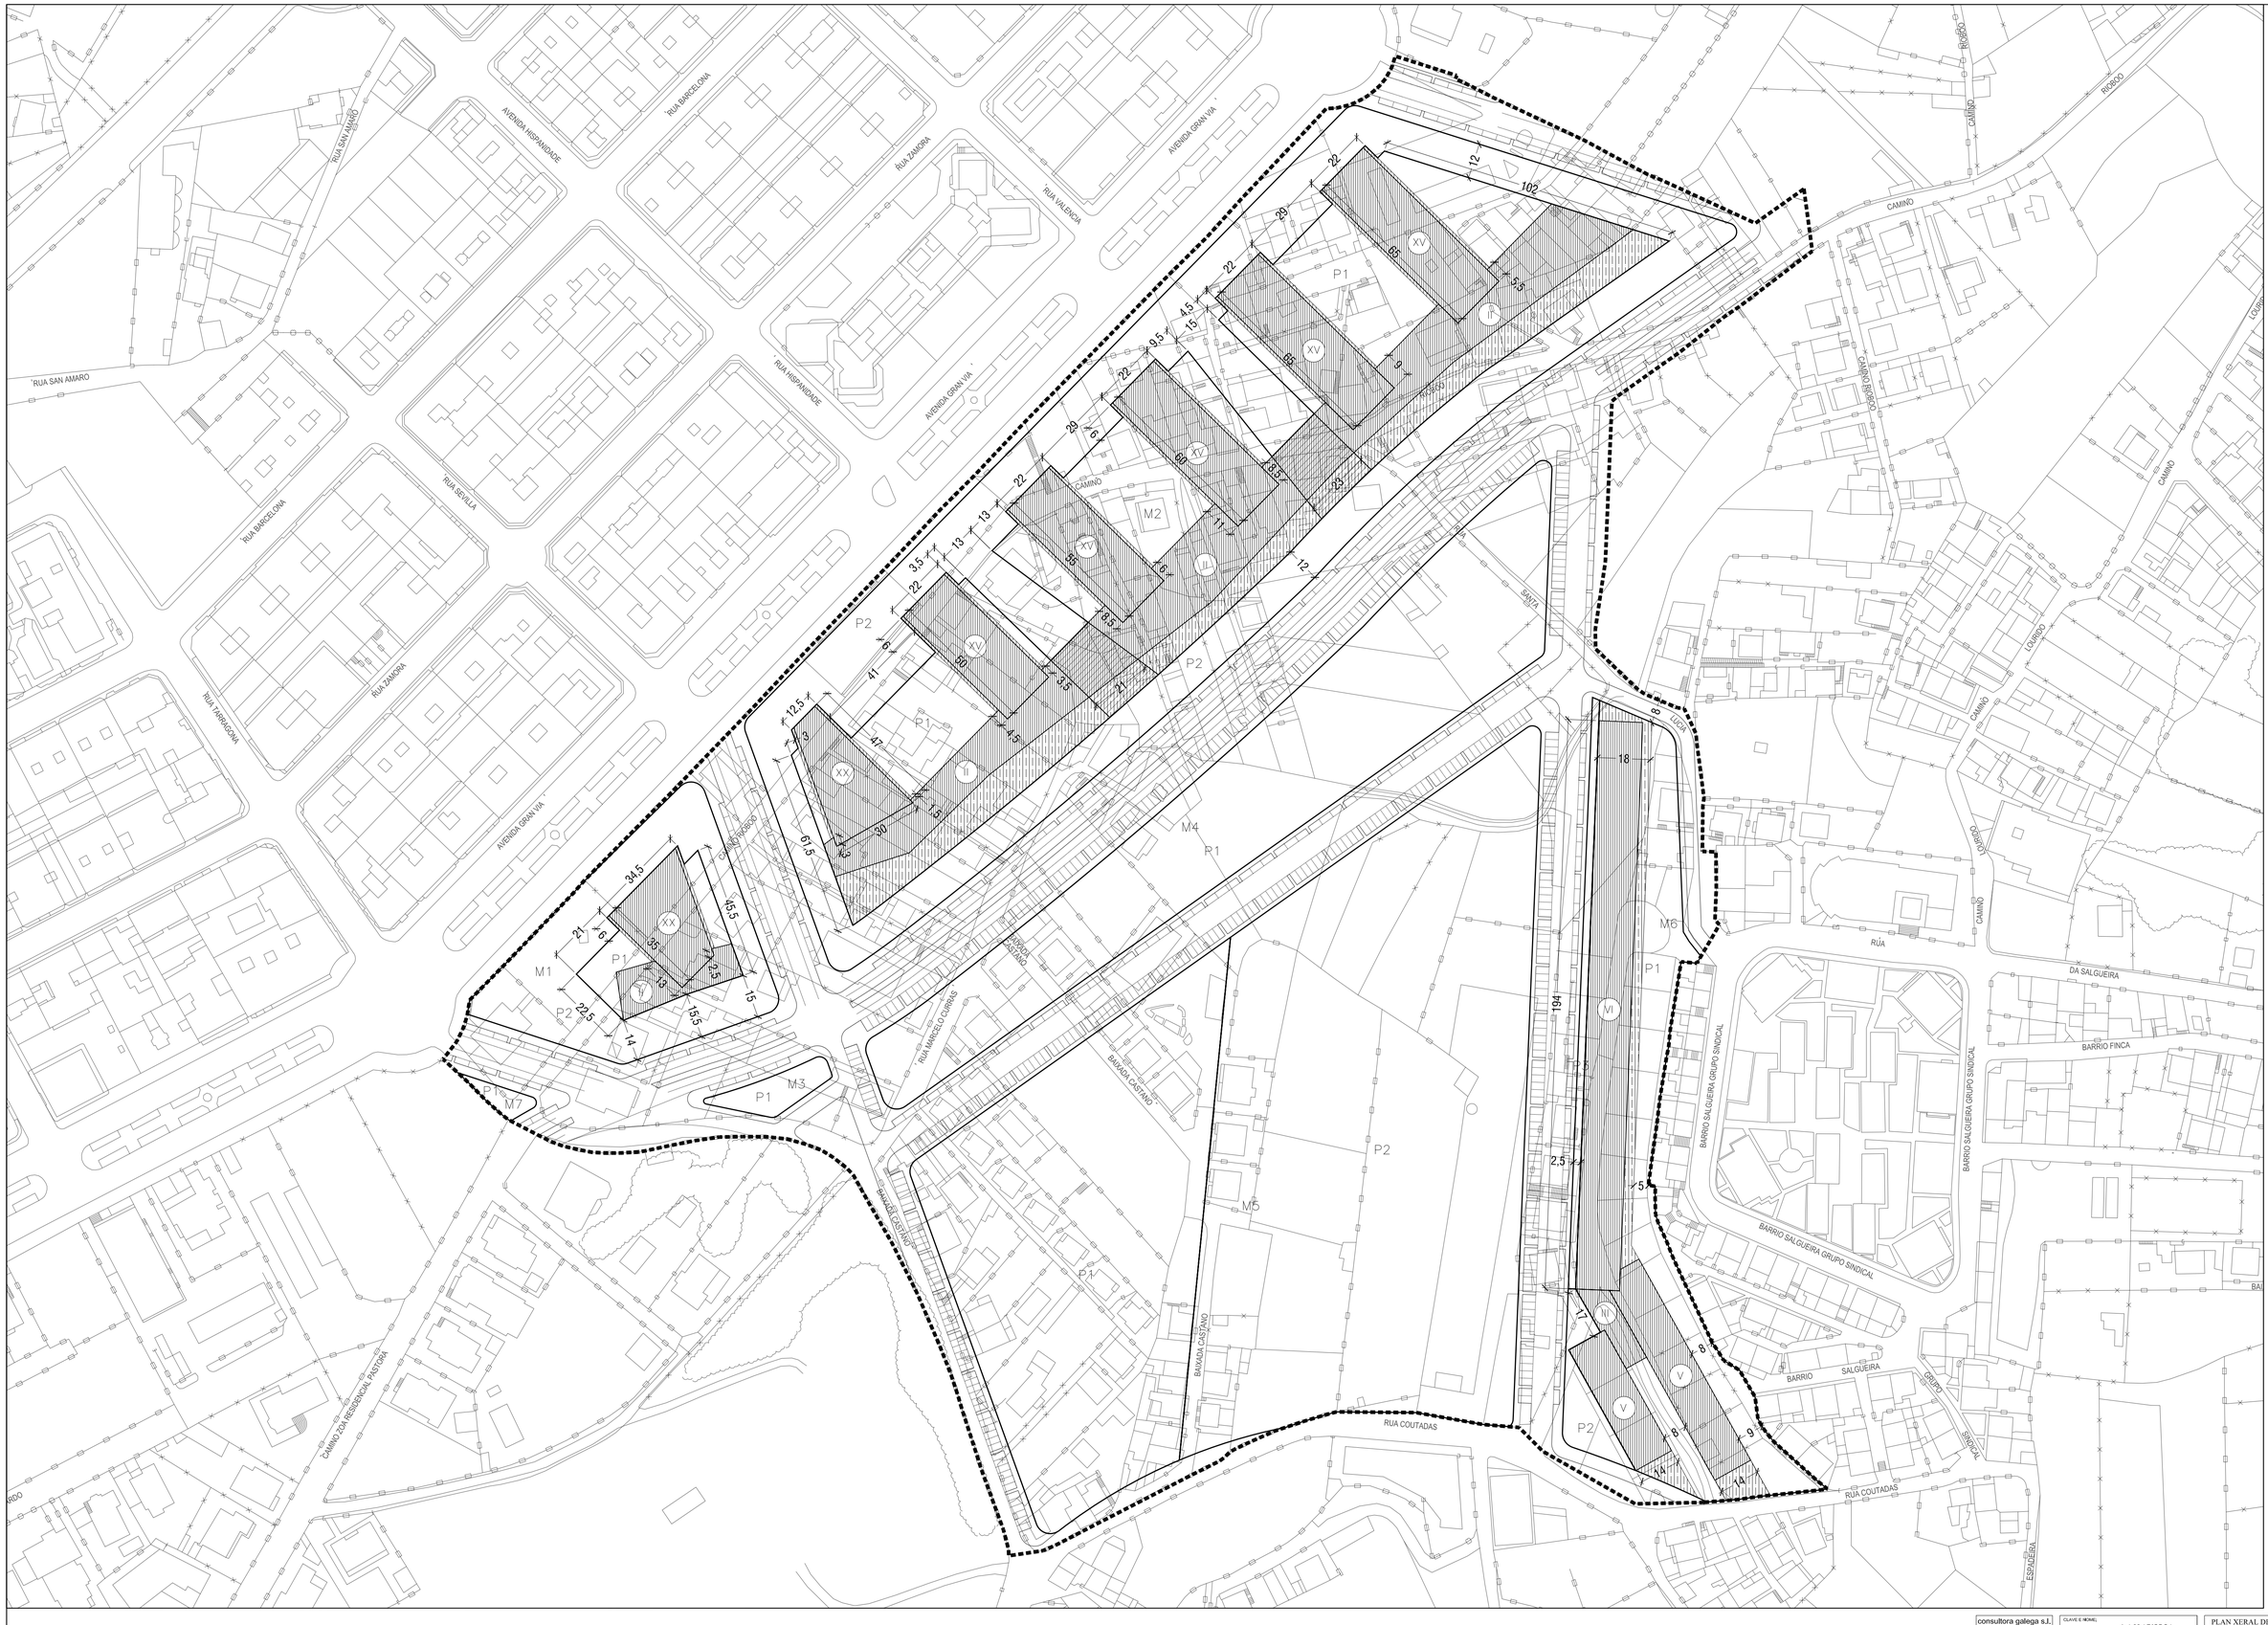

consultora galega s.l.
RÚA SAN MARTIÑO, 3-4B. PONTEVEDRA

CLAVE E NOME: A-4-33 (RIOBO)
FOLLAS DE REF. NA SERIE 1: 6
FOLLAS DE REF. NA SERIE 2: 9-I, 10-I
ESCALA: 1/1,000
REFORMADO EN DATA: DECEMBRO 2009

PLAN XERAL DE ORDENACIÓN MUNICIPAL
XERENCIA MUNICIPAL DE URBANISMO
CONCELLO DE VIGO

TITULO DE PLANO: ORDENACIÓN E REGULACIÓN
Nº DE PLANO: 3.2

V.6 DOCUMENTO APROBADO DEFINITIVAMENTE POR ORDES DE 16/05/2008 E 13/07/2009