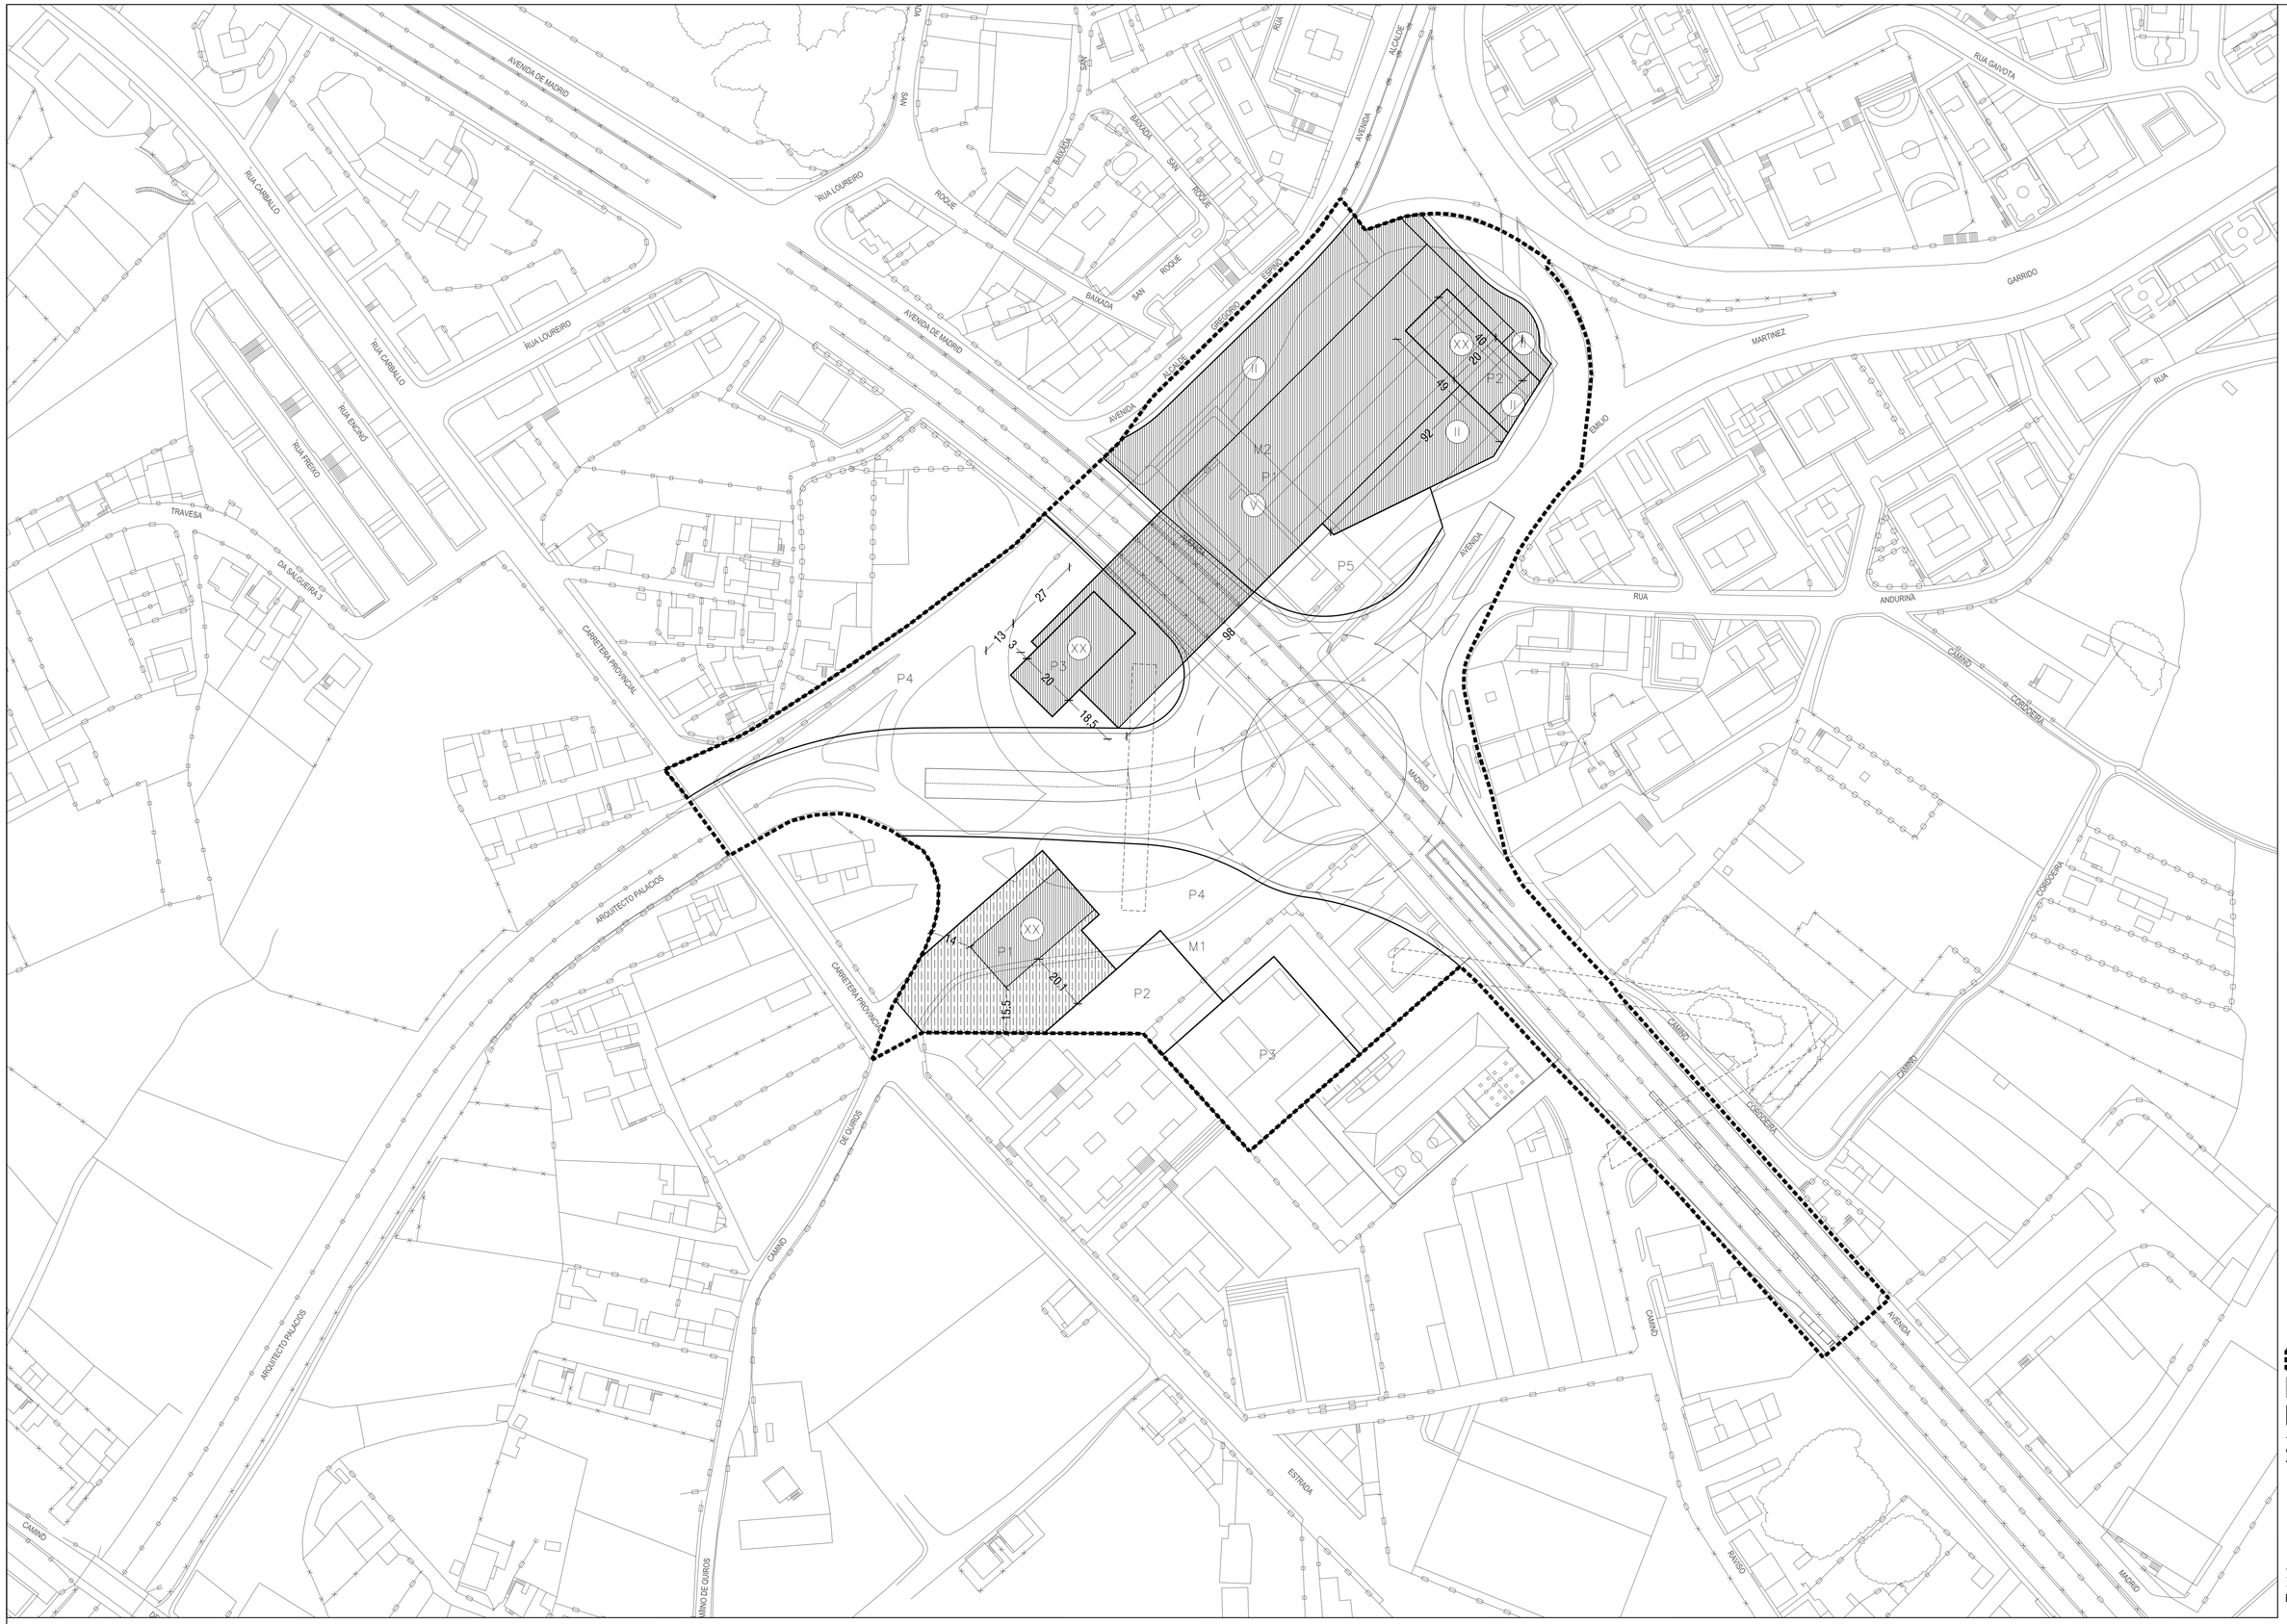

DELIMITACIÓN

EDIFICACIÓN

ÁREA DE MOVIMENTO DA EDIFICACIÓN

LÍMITE DE OCUPACIÓN BAIXO RASANTE E SOBRE RASANTE

LÍMITE DE ORDENANZA

LÍMITE GRAO DA ORDENANZA

M1 NÚMERO DE MANZANA

P1 NÚMERO DE PARCELA

III ALTURA DA EDIFICACIÓN

ALINEACIÓN

VIARIO ACERAS

VIARIO APARCAMENTO

PASAXE INTERIOR COLIZADA

consultora galega s.l.
RUA SAN MARTINO, 148. PONTEVEDRA

CLAVE E NOME: A-4-36 (ESTACIÓN CÁRCERE)

FOLLAS DE REF. NA SERIE 1: 6

FOLLAS DE REF. NA SERIE 2: 9-M, 9-N, 10-M, 10-N

ESCALA: 1/1,000

REFORMADO EN DATA: DECEMBRO 2009

PLAN XERAL DE ORDENACIÓN MUNICIPAL
XERENCIA MUNICIPAL DE URBANISMO
CONCELLO DE VIGO

TÍTULO DE PLANO: ORDENACIÓN E REGULACIÓN

Nº DE PLANO: 3.2

V.6 DOCUMENTO APROBADO DEFINITIVAMENTE POR ORDES DE 16/05/2008 E 13/07/2009