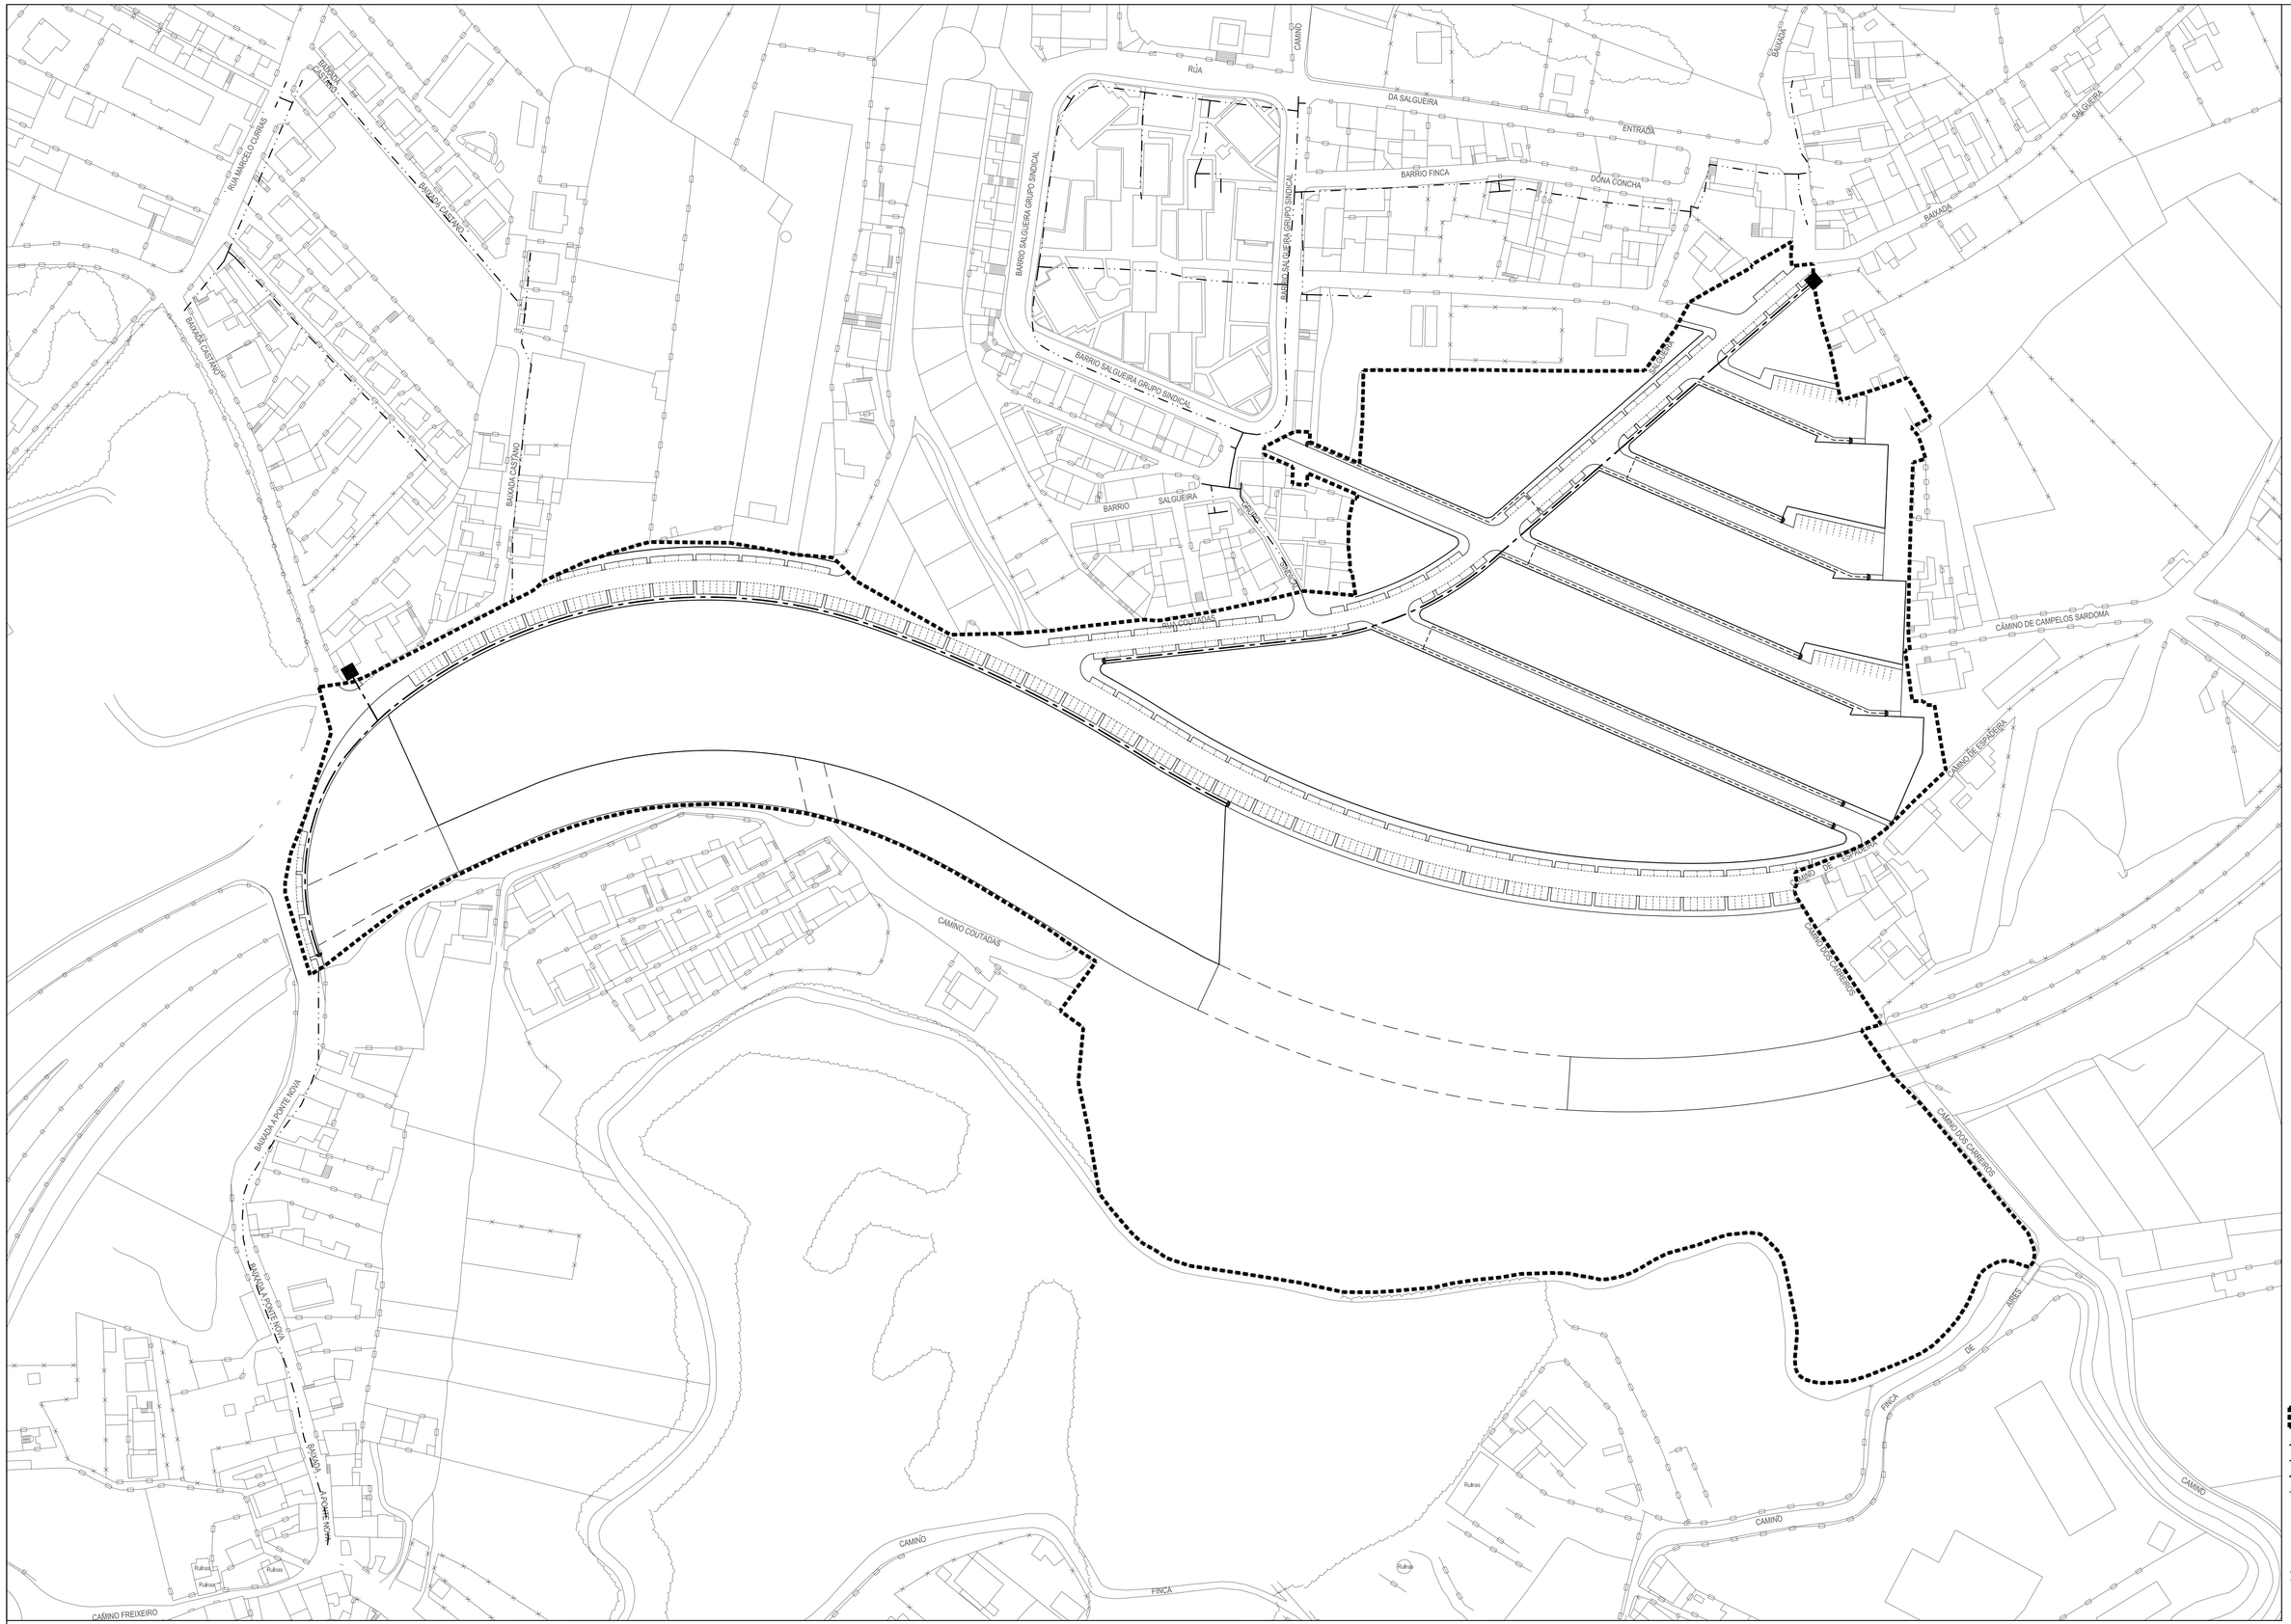

consultora galega s.l.
RÚA SAN MARTIÑO, 148. PORTO MARÍN
ABDO. POLÍGONO

CLAVE E NOME: A-4-40 (BARRIOS 1)
FOLLAS DE REF. NA SERIE 1: 6, 11
FOLLAS DE REF. NA SERIE 2: 10-L, 11-L
ESCALA: 1/1,000
REFORMADO EN DATA:
DECEMBRO 2009

PLAN XERAL DE ORDENACIÓN MUNICIPAL
XERENCIA MUNICIPAL DE URBANISMO
CONCELLO DE VIGO

TÍTULO DE PLANO: ESQUEMAS DE GAS
Nº DE PLANO: 4.4
V.6
DOCUMENTO APROBADO DEFINITIVAMENTE POR ORDES DE: 16/05/2008 E 13/07/2009