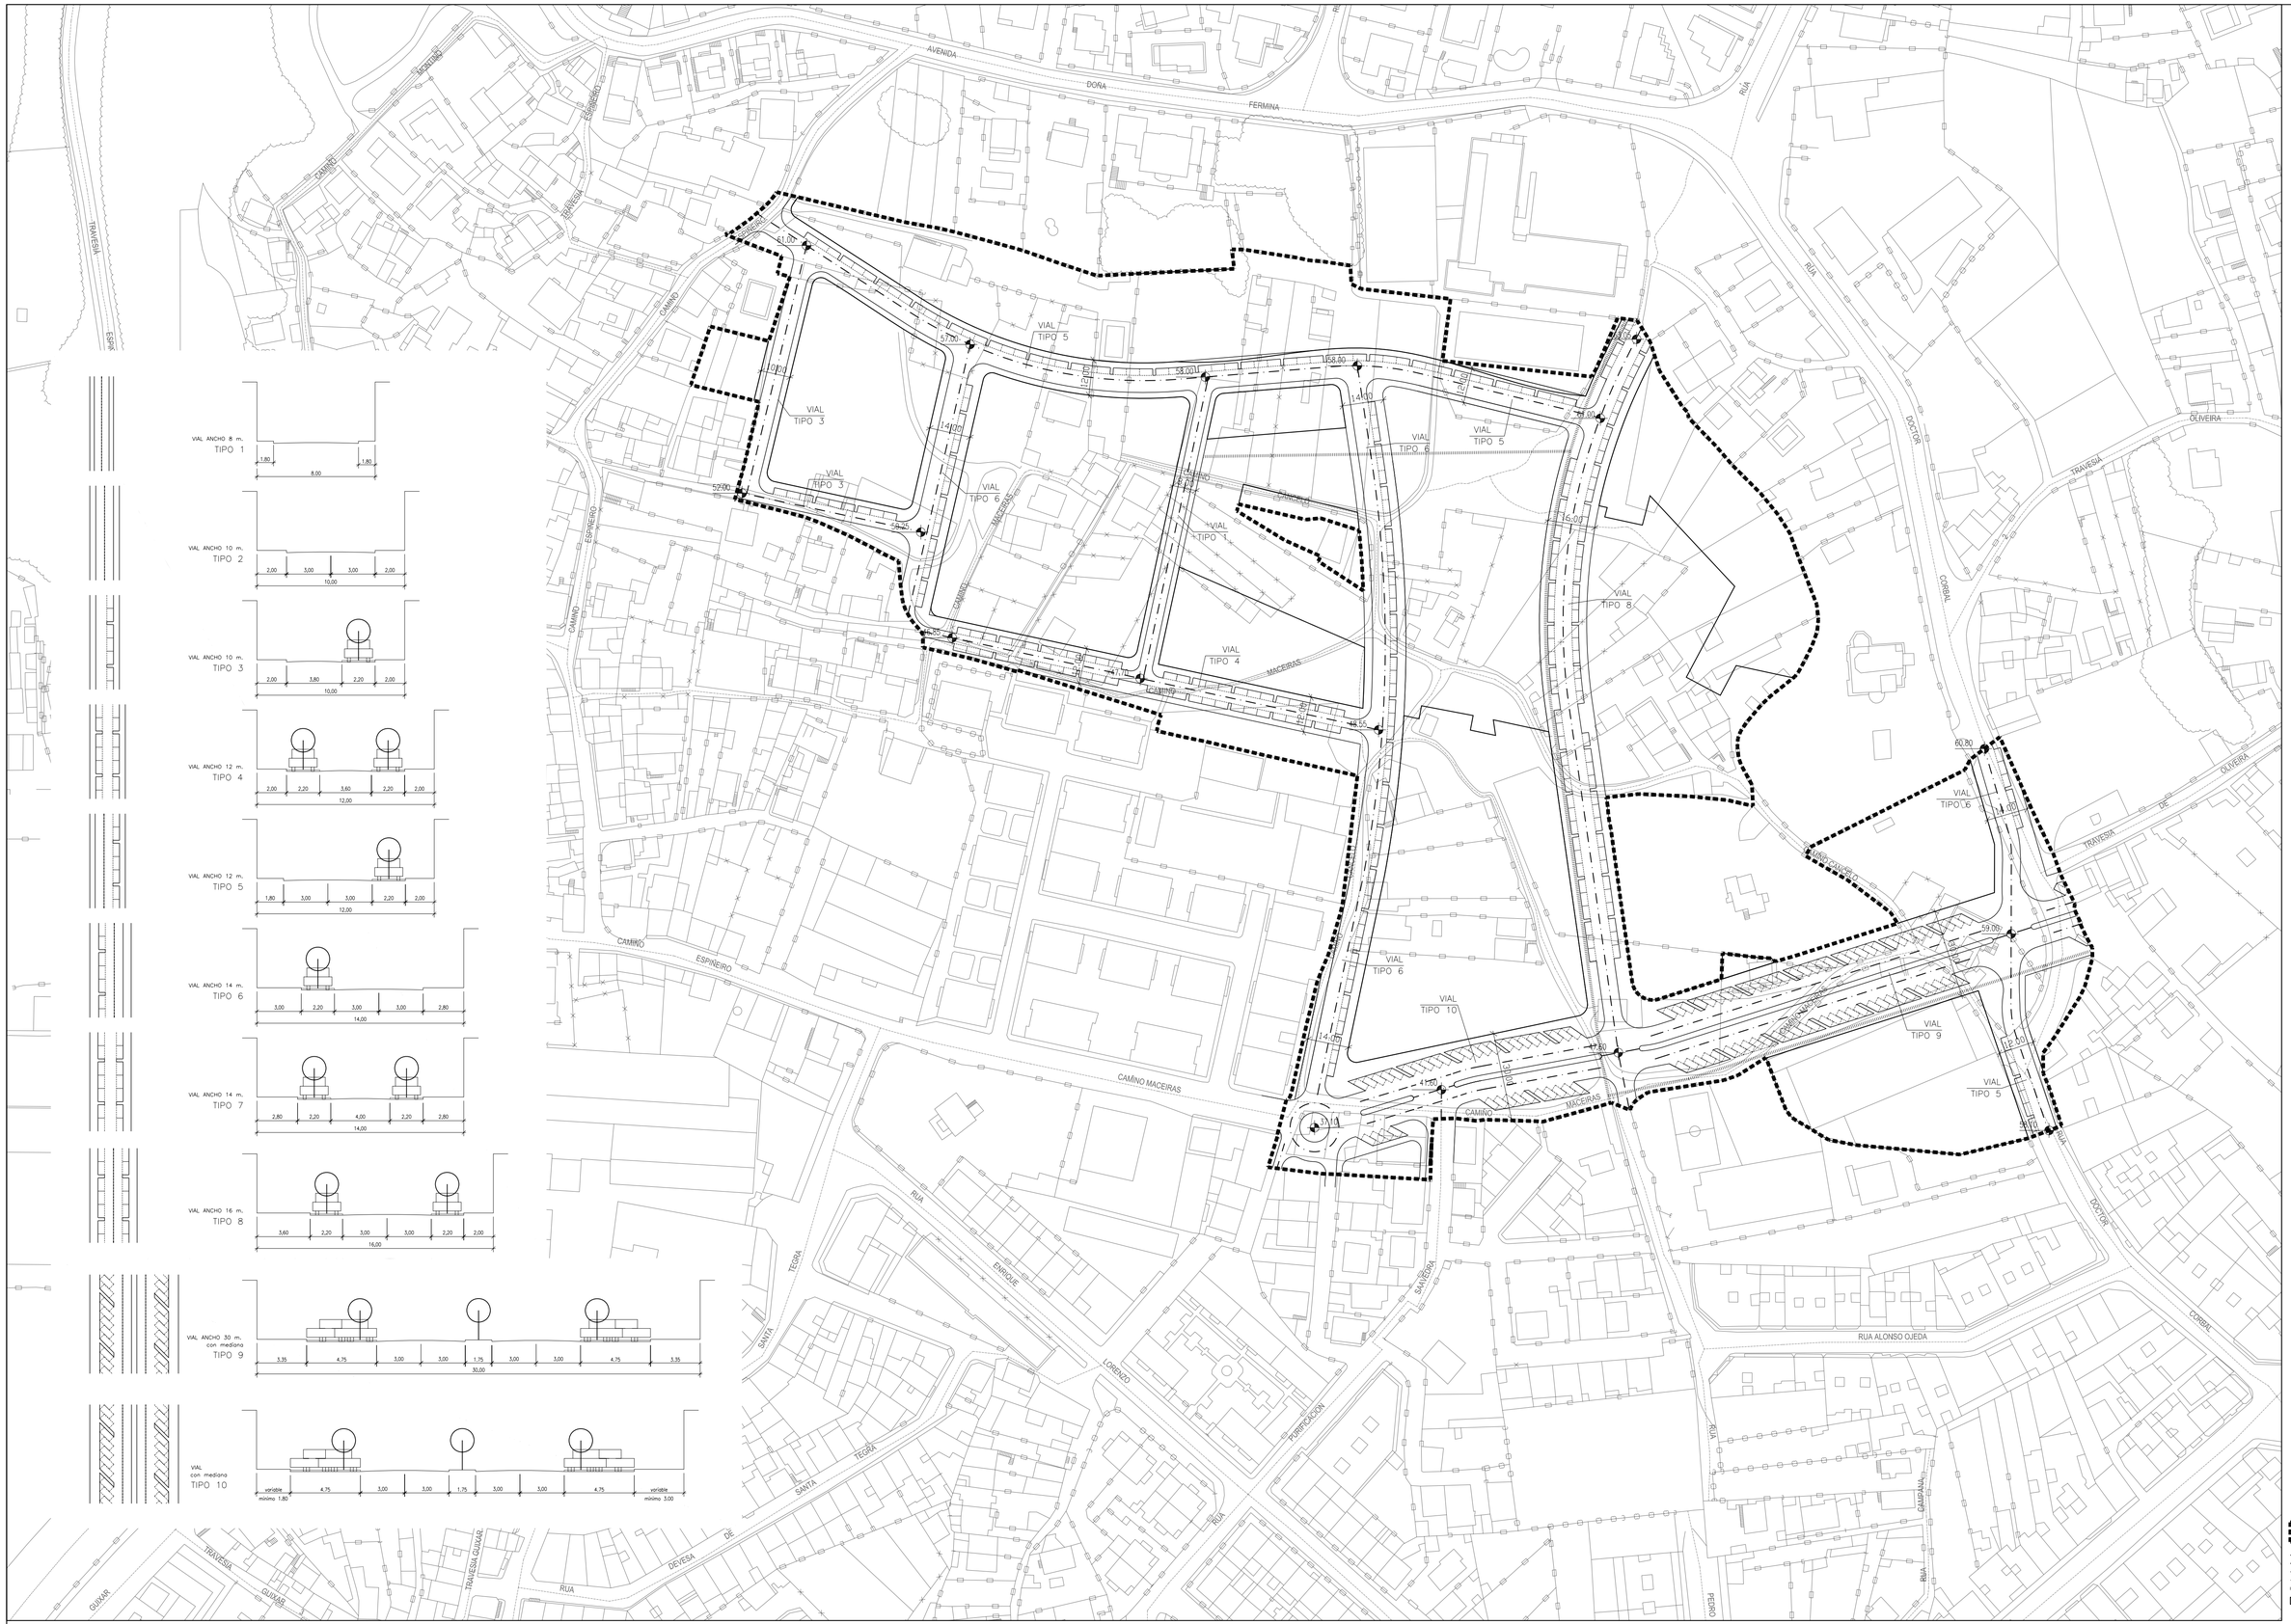

consultora galega s.l.
RÚA SAN MARTIÑO, 348. PONTEVEDRA

CLAVE E NOME:	A-5-11 (CORBAL 1)
FOLLAS DE REF., NA SERIE 1:	2
FOLLAS DE REF., NA SERIE 2:	3-N, 3-O, 4-O
ESCALA: 1/1,000	REFORMADO EN DATA: DECEMBRO 2009

PLAN XERAL DE ORDENACIÓN MUNICIPAL
XERENCIA MUNICIPAL DE URBANISMO
CONCELLO DE VIGO

TÍTULO DE PLANO: ESTRUCTURA VIARIA E ALINEACIÓNS

Nº DE PLANO: 3.1

V.6

DOCUMENTO APROBADO DEFINITIVAMENTE POR ORDES DE 16/05/2008 E 13/07/2009