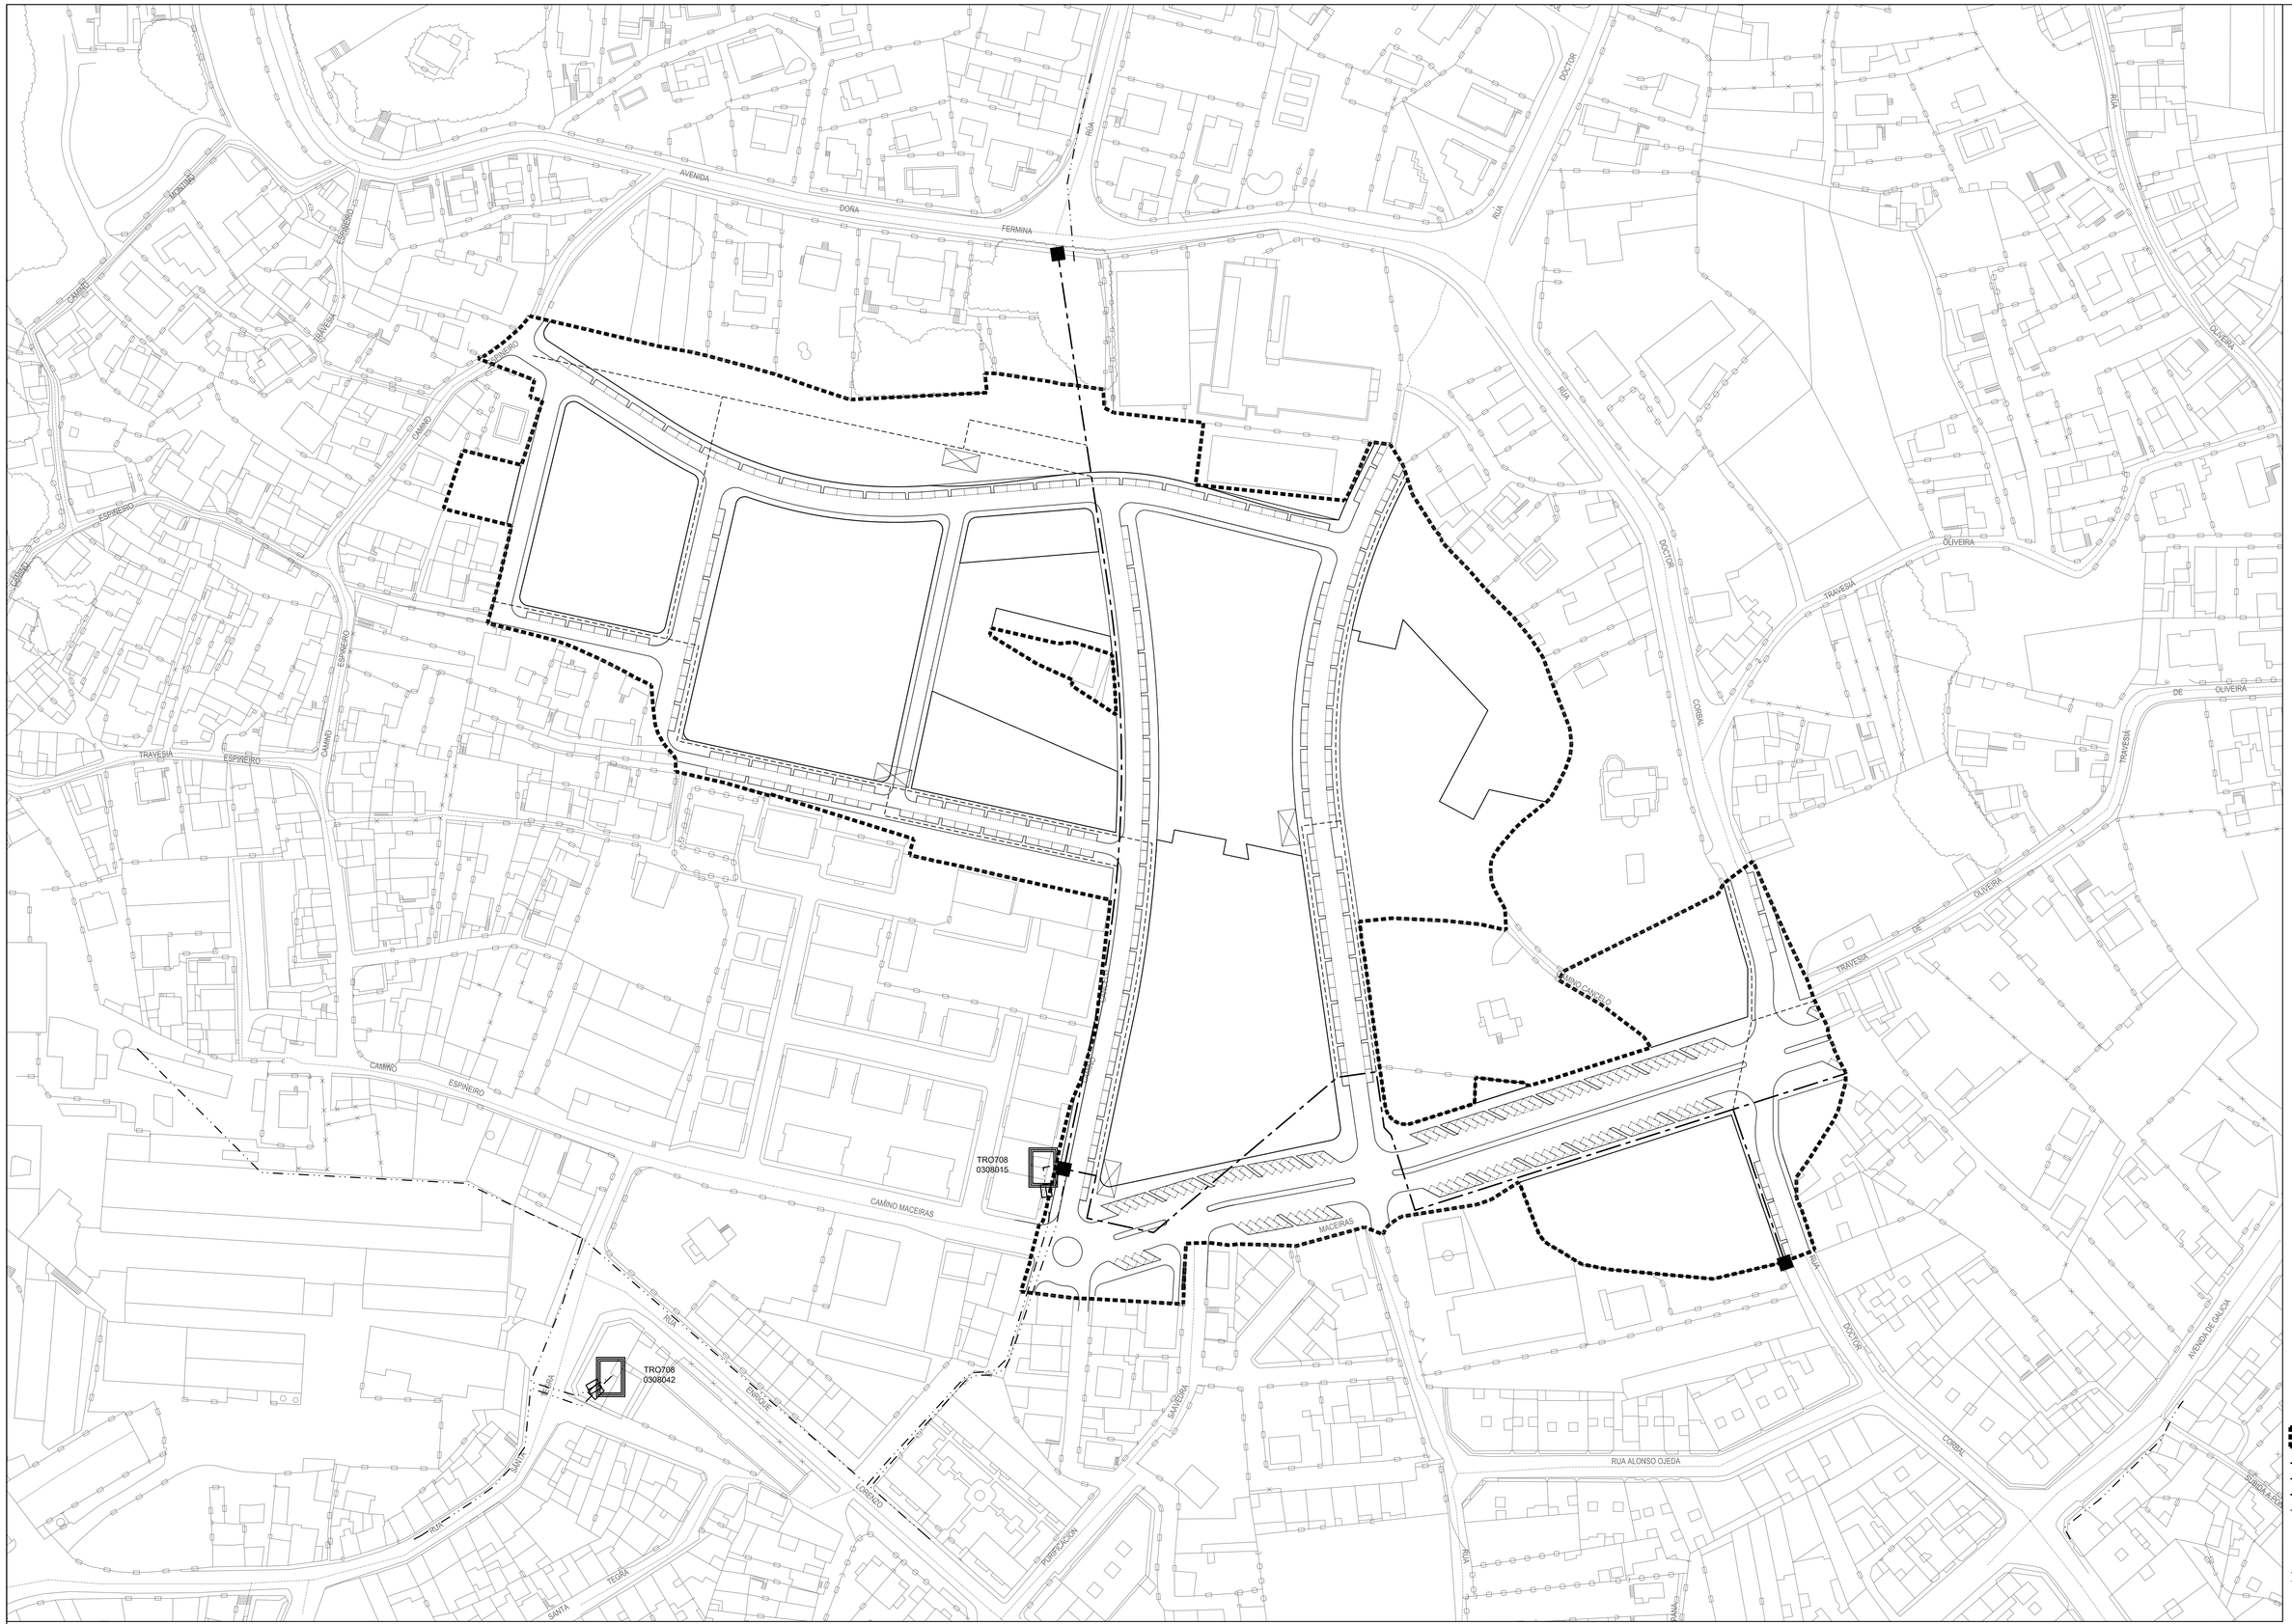

consultora galega s.l.
RÚA SAN MARTIÑO, 3-4B. PONTEVEDRA

CLAVE E NOME: A-5-11 (CORBAL 1)
FOLLAS DE REF. NA SERIE 1: 2
FOLLAS DE REF. NA SERIE 2: 3-N, 3-O, 4-O
ESCALA: 1/1.000
REFORMADO EN DATA: DECEMBRO 2009

PLAN XERAL DE ORDENACIÓN MUNICIPAL
XERENCIA MUNICIPAL DE URBANISMO
CONCELLO DE VIGO

TITULO DE PLANO: ESQUEMA DE SUMINISTRO DE ENERXÍA ELÉCTRICA
Nº DE PLANO: 4.3
V.6
DOCUMENTO APROBADO DEFINITIVAMENTE POR ORDES DE: 16/05/2008 E 12/07/2009