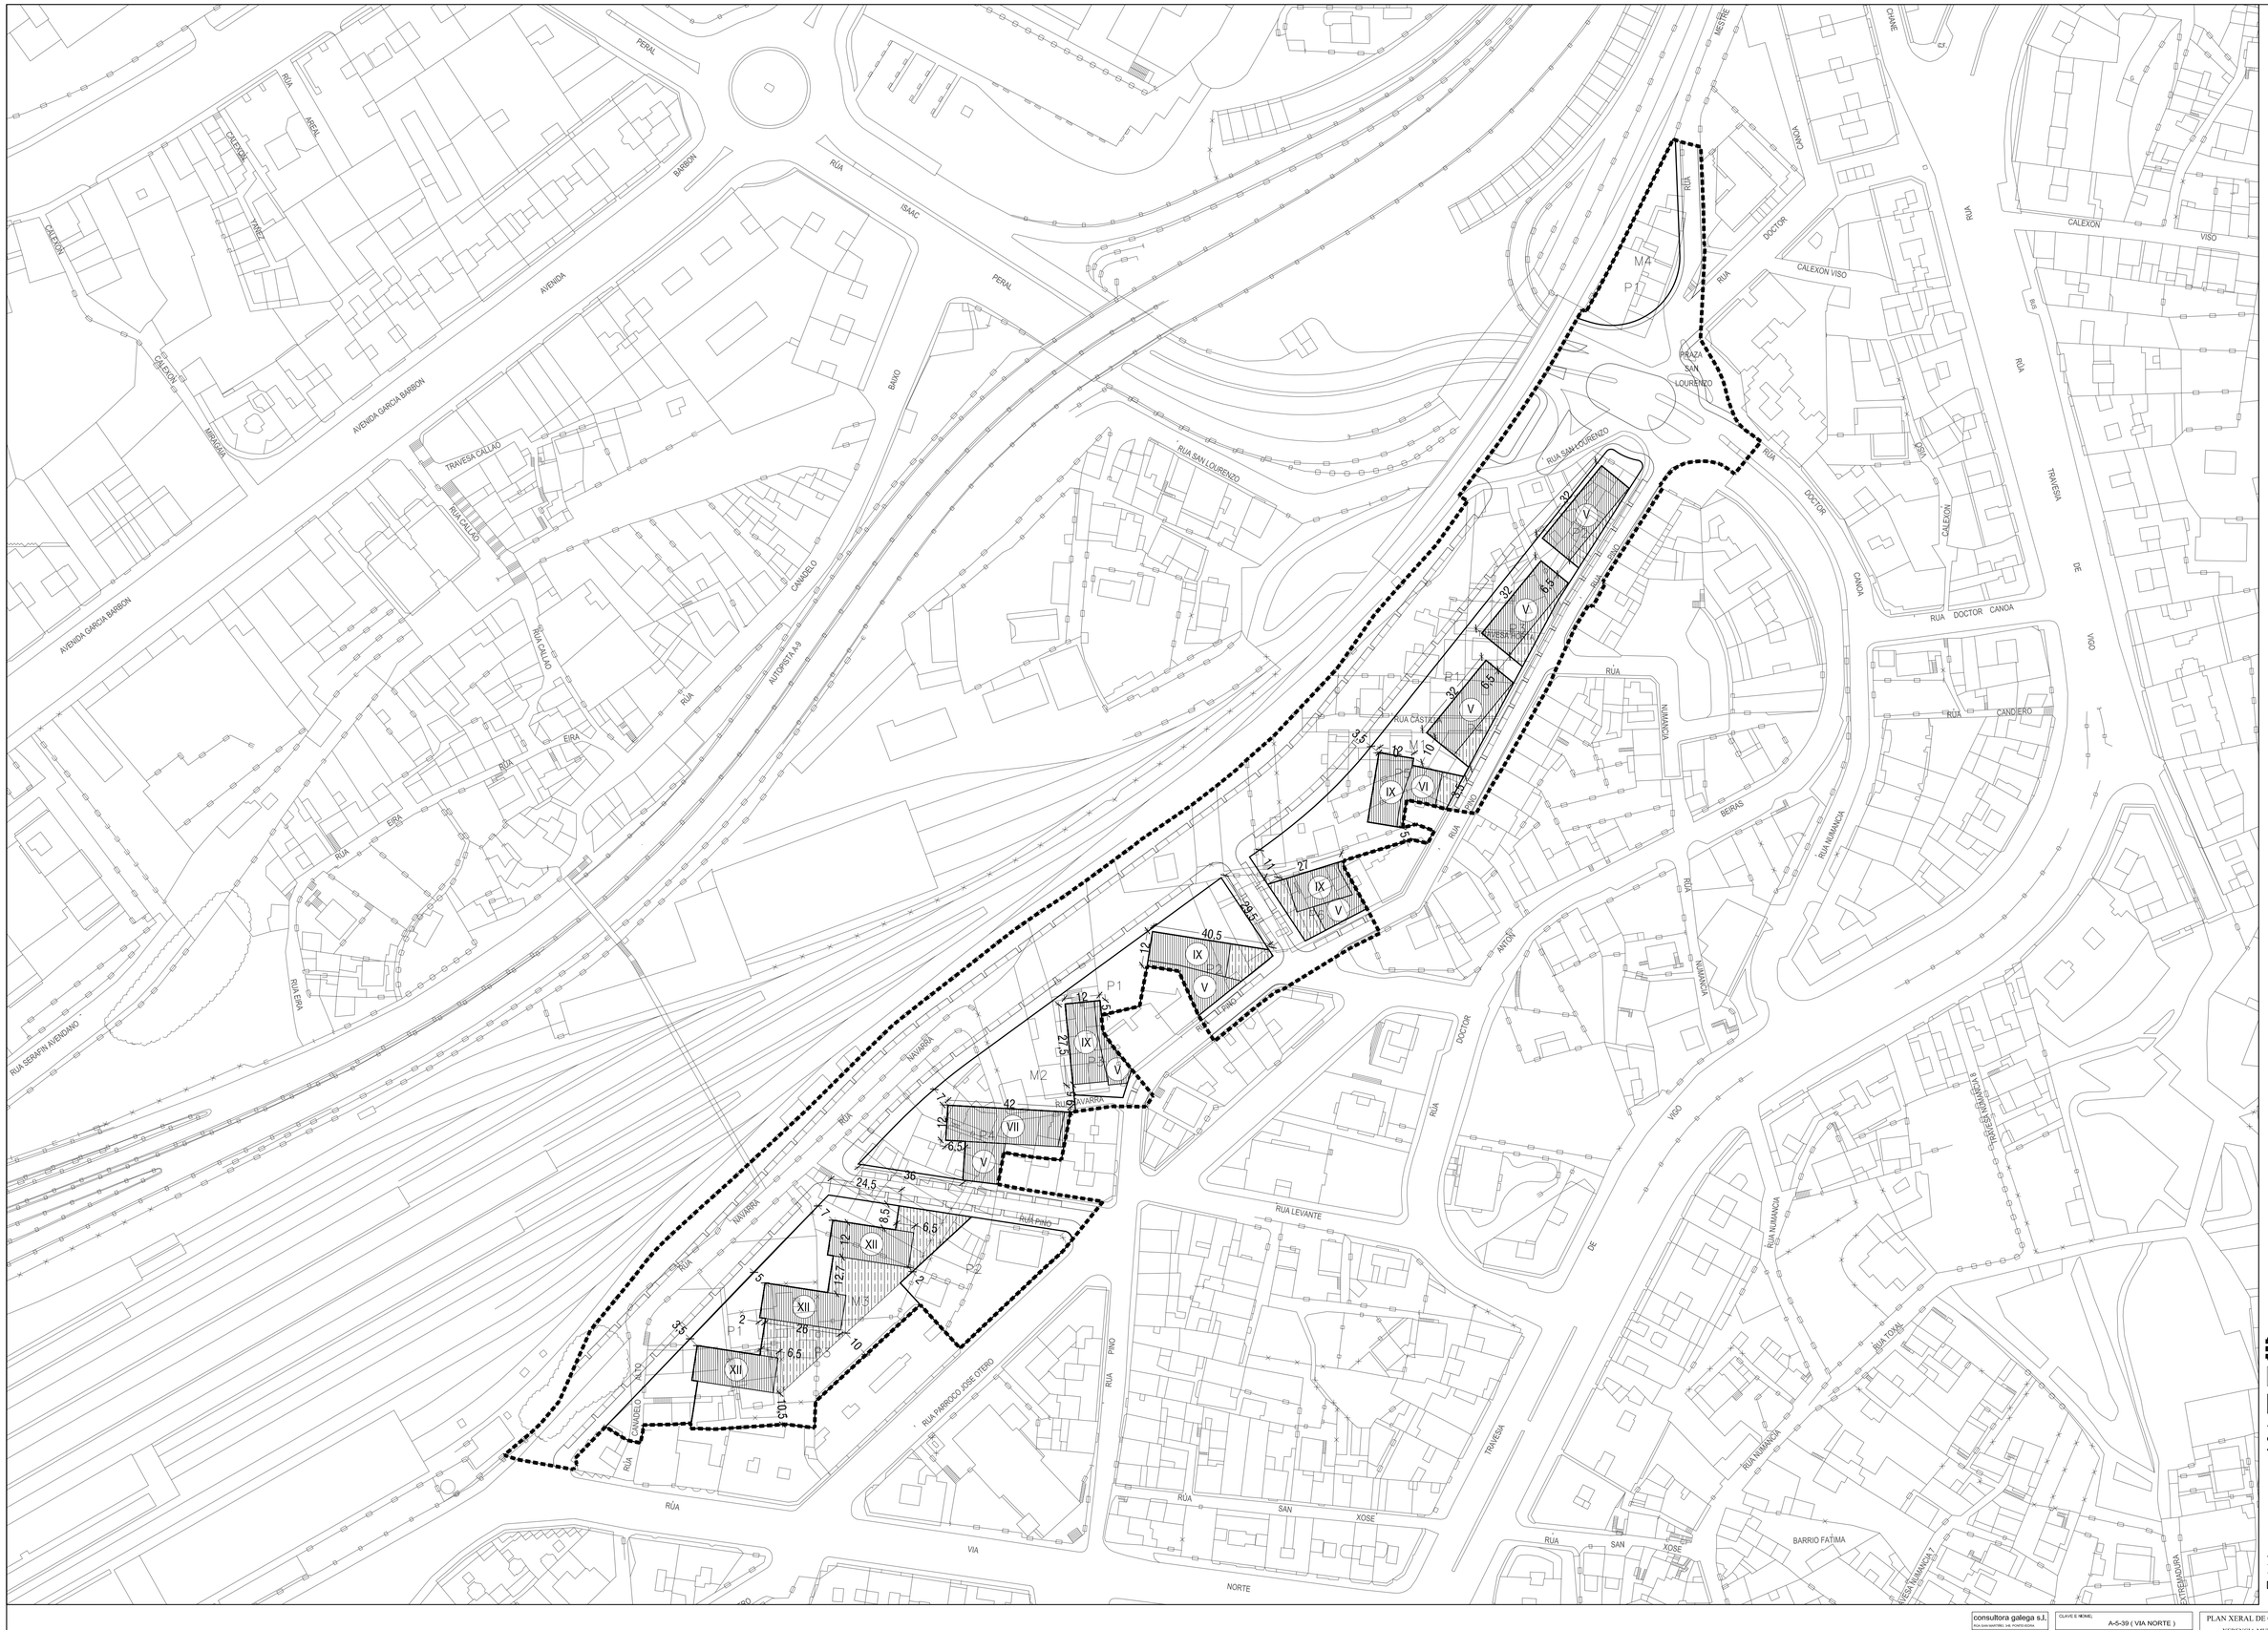

DELIMITACIÓN
EDIFICACIÓN
ÁREA DE MOVEMENTO DA EDIFICACIÓN
LÍMITE DE OCUPACIÓN BAIXO RASANTE E SOBRE RASANTE
LÍMITE DE ORDENANZA
LÍMITE GRAO DA ORDENANZA
M1 NÚMERO DE MANZANA
P1 NÚMERO DE PARCELA
III ALTURA DA EDIFICACIÓN
ALINEACIÓN
VIARIO ACEIRAS
VIARIO APARCAMENTO
PASAXE INTERIOR COLIZADA

consultora galega s.l.
RÚA SAN MARTIÑO, 3-4B. PONTEVEDRA

CLAVE E NOME: A-5-39 (VIA NORTE)
FOLLAS DE REF., NA SERIE 1: 6
FOLLAS DE REF., NA SERIE 2: 6-N, 7-M, 7-N
ESCALA: 1/1.000
REFORMADO EN DATA: DECEMBRO 2009

PLAN XERAL DE ORDENACIÓN MUNICIPAL
XERENCIA MUNICIPAL DE URBANISMO
CONCELLO DE VIGO

TÍTULO DE PLANO: ORDENACIÓN E REGULACIÓN
Nº DE PLANO: 3.2

V.6 DOCUMENTO APROBADO DEFINITIVAMENTE POR ORDES DE 16/05/2008 E 13/07/2009