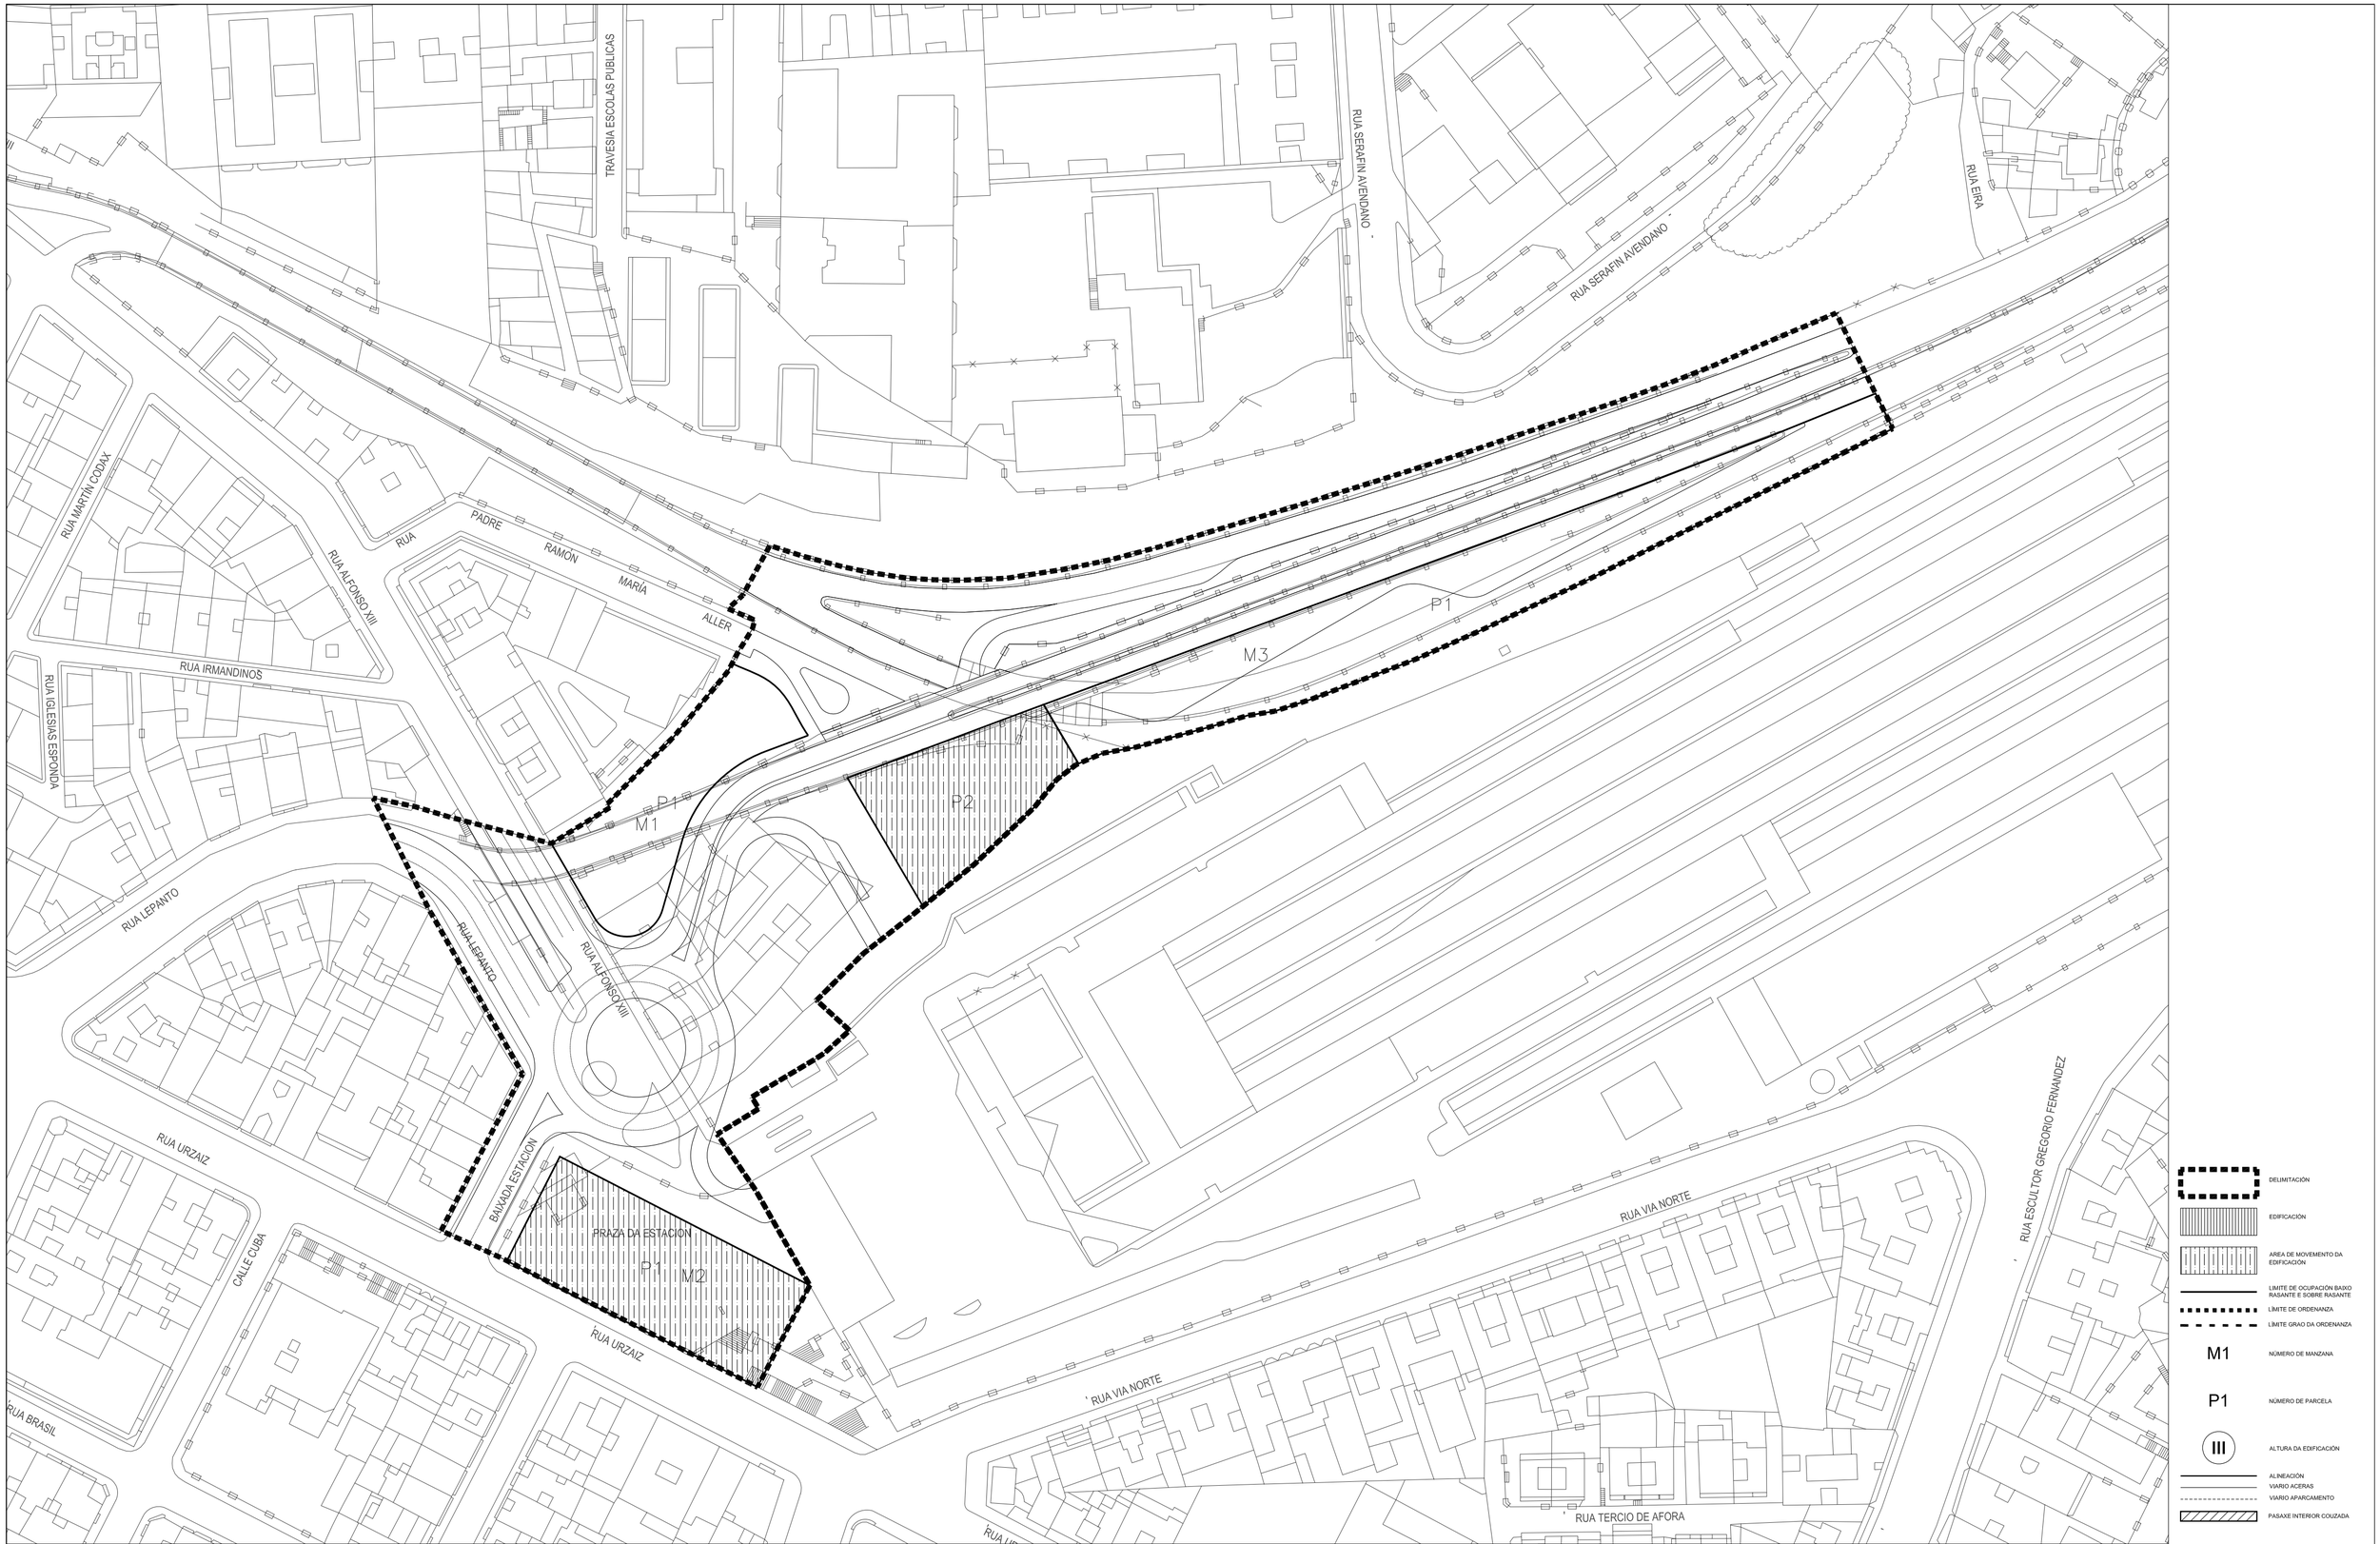

consultora galega s.l.
RÚA SAN MARTIÑO, 3-5. PONTEVEDRA

CLAVE E NOME: A-5-47A (ESTACIÓN-INTERMODAL)
FOLLAS DE REF. NA SERIE 1: 6
FOLLAS DE REF. NA SERIE 2: 7-M
ESCALA: 1/1.000
REFORMADO EN DATA: DECEMBRO 2009

PLAN XERAL DE ORDENACIÓN MUNICIPAL
XERENCIA MUNICIPAL DE URBANISMO
CONCELLO DE VIGO

TITULO DE PLANO: ORDENACIÓN E REGULACIÓN
Nº DE PLANO: 3.2

V.6 DOCUMENTO APROBADO DEFINITIVAMENTE POR ORDES DE 16/05/2008 E 13/07/2009