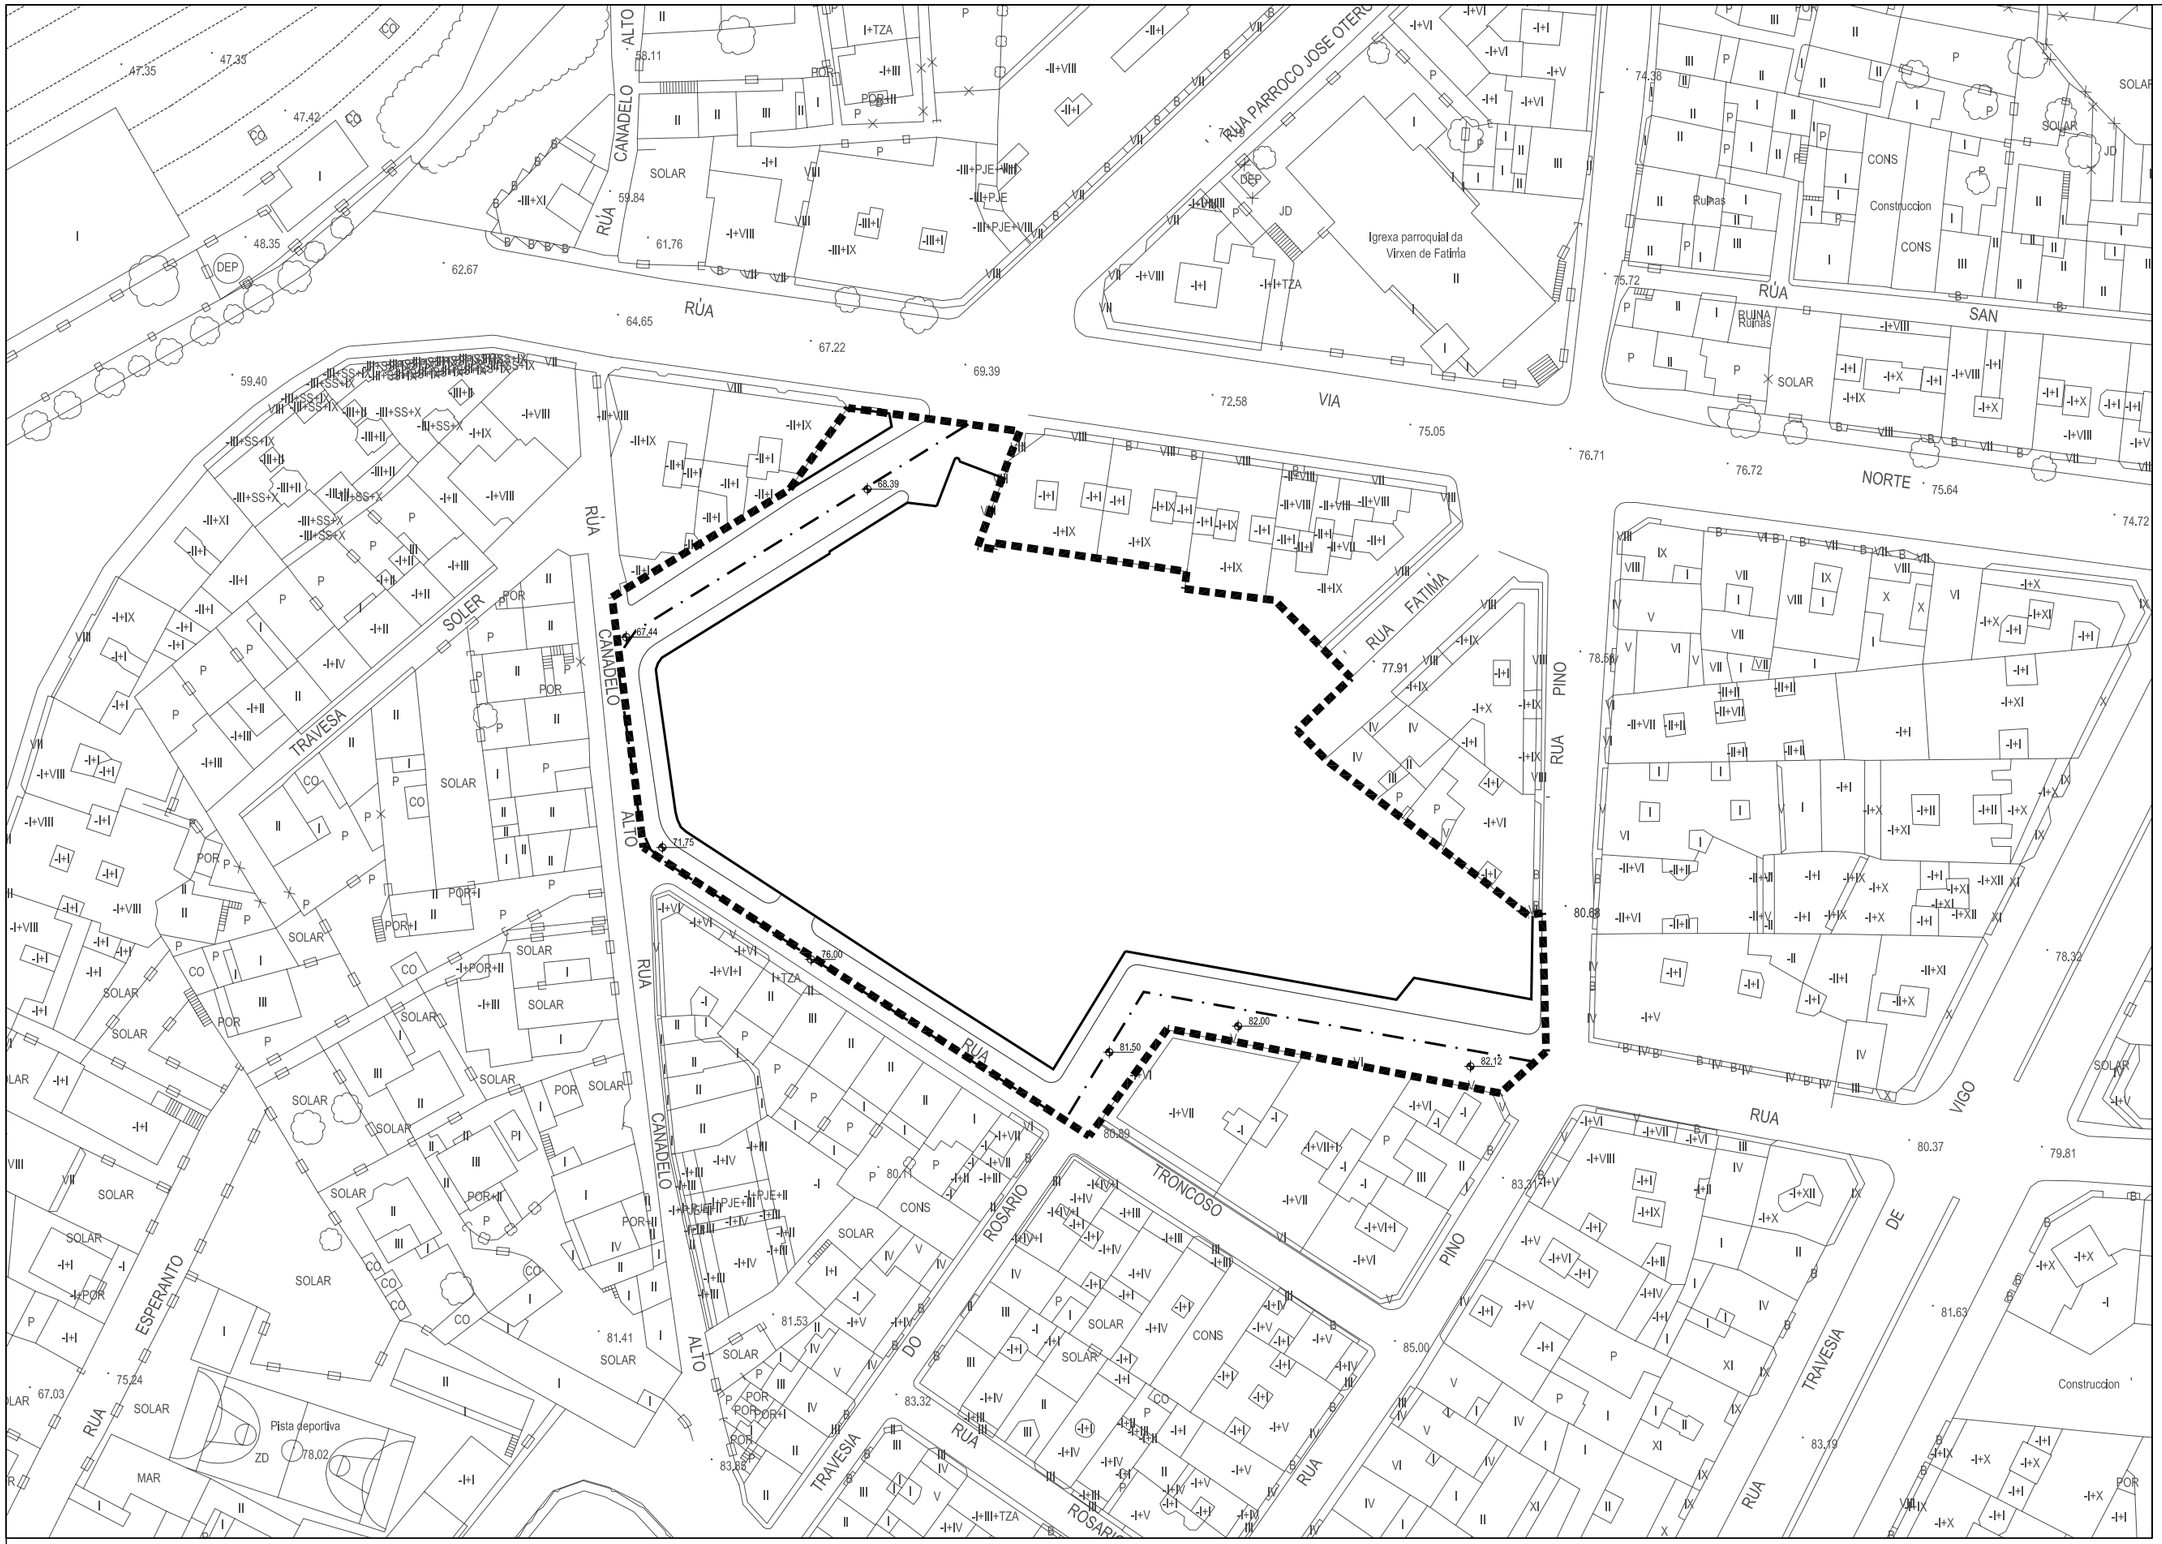

consultora galega s.l.
RÚA SAN MARTIÑO, 3-B. PONTEVEDRA
ASDO. POLO EQUIPO:

TÉCNICO REDACTOR DA ORDENACIÓN PORMENORIZADA:

CLAVE E NOME: AOP-06 (FÁTIMA)

FOLLAS DE REF. NA SERIE 1: 6

FOLLAS DE REF. NA SERIE 2: 7-N, 8-N

ESCALA: 1/1.000 (0 5 10 15)

REFORMADO EN DATA: DECEMBRO 2009

PLAN XERAL DE ORDENACIÓN MUNICIPAL
XERENCIA MUNICIPAL DE URBANISMO
CONCELLO DE VIGO

TITULO DE PLANO: ESTRUCTURA VIARIA E ALINEACIÓNS

Nº DE PLANO: 2

V.6 DOCUMENTO APROBADO DEFINITIVAMENTE POR ORDES DE 16/05/2008 E 13/07/2009