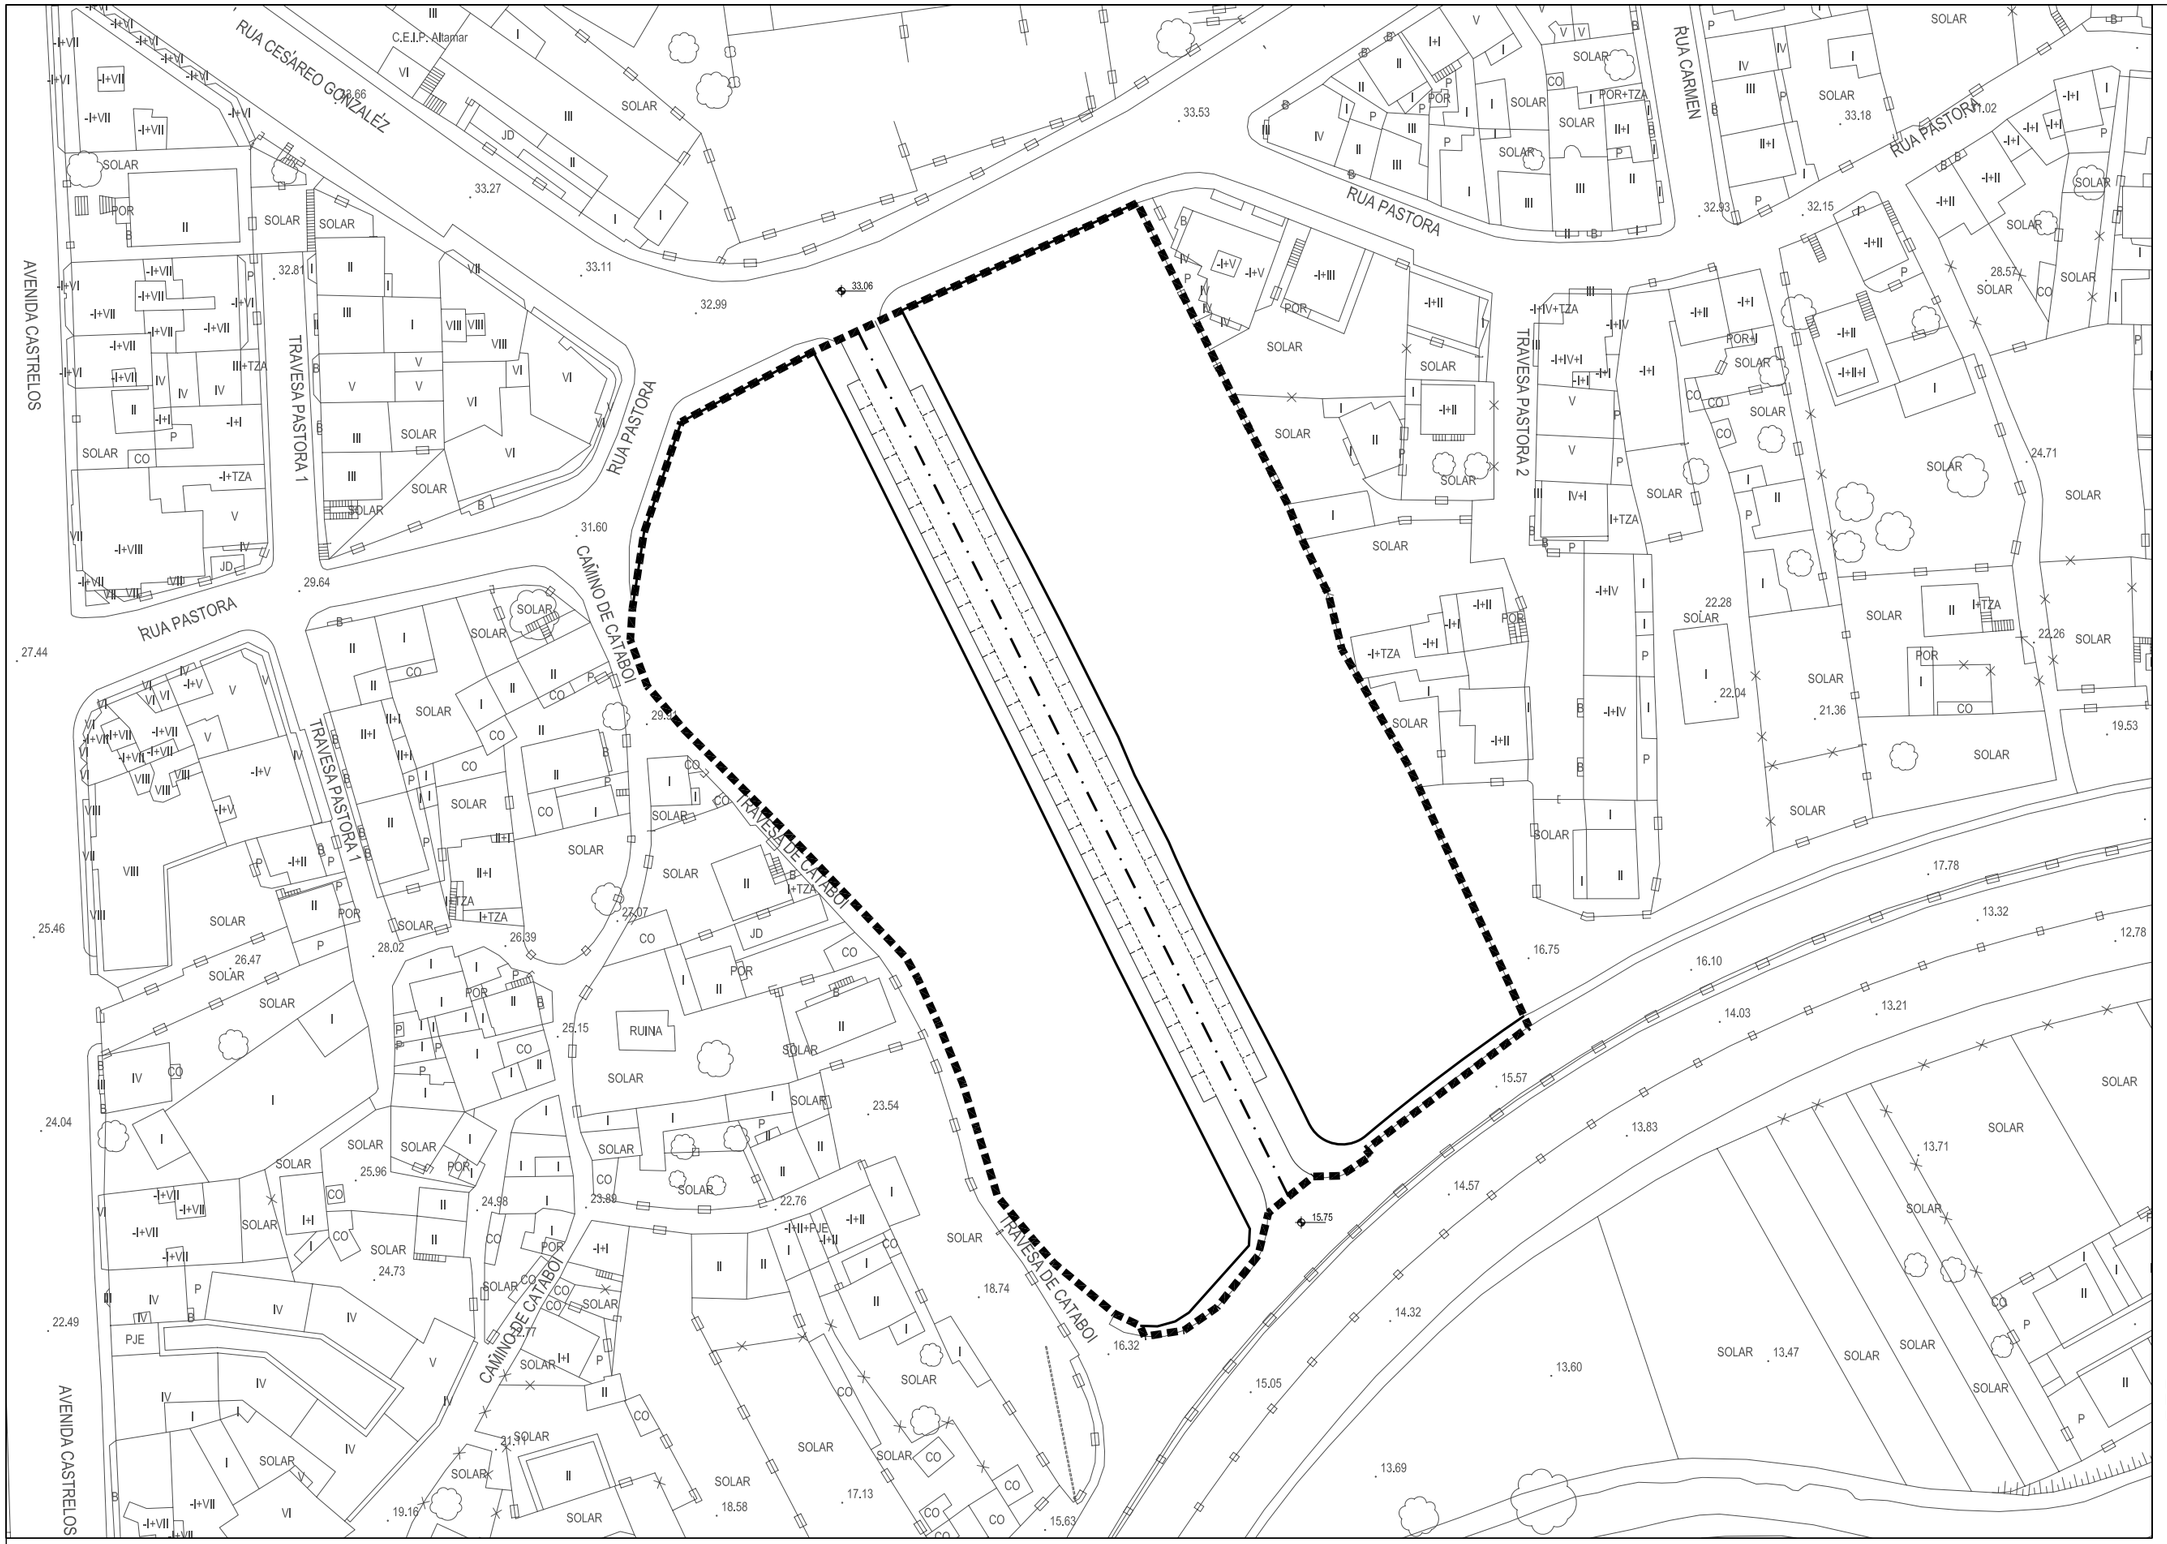

consultora galega s.l.
RÚA SAN MARTIÑO, 3-B. PONTEVEDRA
ASDO. POLO EQUIPO:

TÉCNICO REDACTOR DA ORDENACIÓN PORMENORIZADA:

CLAVE E NOME: AOP-12 (PASTORA)

FOLLAS DE REF. NA SERIE 1: 11

FOLLAS DE REF. NA SERIE 2: 11-K

ESCALA: 1/1.000

0 5 10 15

REFORMADO EN DATA:

DECEMBRO 2009

PLAN XERAL DE ORDENACIÓN MUNICIPAL
XERENCIA MUNICIPAL DE URBANISMO
CONCELLO DE VIGO

TITULO DE PLANO: ESTRUCTURA VIARIA E ALINEACIÓNS

Nº DE PLANO: 2

V.6 DOCUMENTO APROBADO DEFINITIVAMENTE POR ORDES DE 16/05/2008 E 13/07/2009